

ΕΦΗΜΕΡΙΔΑ
ΤΗΣ ΚΥΒΕΡΝΗΣΕΩΣ

ΤΗΣ ΕΛΛΗΝΙΚΗΣ ΔΗΜΟΚΡΑΤΙΑΣ

27 Νοεμβρίου 2018 | ΤΕΥΧΟΣ Α.Α.Π. | Αρ. Φύλλου **284**

ΤΕΥΧΟΣ ΑΝΑΓΚΑΣΤΙΚΩΝ ΑΠΑΛΛΟΤΡΙΩΣΕΩΝ ΚΑΙ ΠΟΛΕΟΔΟΜΙΚΩΝ ΘΕΜΑΤΩΝ

ΑΠΟΦΑΣΕΙΣ

Αριθμ. 244759

Έγκριση της 51/2018 απόφασης του Δημοτικού Λιμενικού Ταμείου Κορινθίων περί εξομοίωσης χώρων Λιμενικών Εγκαταστάσεων Κόρφου με Ζώνη Λιμένα.

Ο ΣΥΝΤΟΝΙΣΤΗΣ ΑΠΟΚΕΝΤΡΩΜΕΝΗΣ ΔΙΟΙΚΗΣΗΣ ΠΕΛΟΠΟΝΝΗΣΟΥ, ΔΥΤΙΚΗΣ ΕΛΛΑΔΑΣ ΚΑΙ ΙΟΝΙΟΥ

Έχοντας υπόψη:

1. Τις διατάξεις των ν. 2240/1994, 2307/1995, 2386/1996 και 2503/1997.

2. Τις διατάξεις του ν. 3852/2010 (ΦΕΚ 87/Α΄/7-6-2010) «Νέα Αρχιτεκτονική της Αυτοδιοίκησης και της Αποκεντρωμένης Διοίκησης - Πρόγραμμα Καλλικράτης», όπως τροποποιήθηκαν με διατάξεις του ν. 4555/2018 (ΦΕΚ 133/Α΄/19-7-2018).

3. Τις διατάξεις του άρθρου 8 του π.δ. 139/2010 (Α' 232) «Οργανισμός της Αποκεντρωμένης Διοίκησης Πελοποννήσου, Δυτικής Ελλάδας και Ιονίου».

4. Τις διατάξεις του 14/19-1-1939 β.δ/τος (Α' 24) «Περί κωδικοποιήσεως των περί Λιμενικών Ταμείων κειμένων διατάξεων», όπως τροποποιήθηκε και ισχύει.

5. Τις διατάξεις του άρθρου 28 του ν.2971/2001 «Αιγιαλός, παραλία και άλλες διατάξεις» (ΦΕΚ 285/τ.Α΄/19-12-2001).

6. Την αριθμ. 1028241 πε/2729πε/Β0010/13-4-2005 (Β' 547) κοινή υπουργική απόφαση των Υπουργών Οικονομίας και Οικονομικών και Εμπορικής Ναυτιλίας.

7. Τις διατάξεις της παρ. 4 του αρθρ. 2 του ν. 2575/1998 (Α' 23) περί χρήσης και εκμετάλλευσης των χώρων που εξομοιώνονται με ζώνες λιμένων του αρθρ. 3 ν.δ. 444/1970 (Α' 39) όπως αυτές ερμηνεύονται στην με αριθμ. πρωτ. 3511.91/01/98/17-3-1998 εγκύκλιο του Υ.Ε. Ναυτιλίας.

8. Τις διατάξεις των άρθρων 28 και 28Α του ν. 4325/2015 (Α' 47) «Εκδημοκρατισμός της Διοίκησης - Καταπολέμησης Γραφειοκρατίας και Ηλεκτρονική Διακυβέρνηση. Αποκατάσταση αδικιών και άλλες διατάξεις».

9. Την αριθμ. 15870/15-5-2017 (Υ.Ο.Δ.Δ. 250) απόφαση του Υπουργού Εσωτερικών αναφορικά με το διορισμό Συντονιστή στην Αποκεντρωμένη Διοίκηση Πελοποννήσου, Δυτικής Ελλάδας και Ιονίου.

10. Την χάραξη του αιγιαλού και της παραλίας Κόρφου Κορινθίας, που έγινε τμηματικά με τα ΦΕΚ 731/Δ΄/1981, 106/Δ΄/1986 και 815/Δ΄/1995.

11. Τα από τον Αύγουστο 2016 θεωρημένα στις 25-10-2016 τοπογραφικά διαγράμματα Τ-02.1 και Τ-02.2 στα οποία αποτυπώνεται ο χώρος της λιμενικής εγκατάστασης Κόρφου που εξομοιώνεται με Ζώνη Λιμένα.

12. Το αριθμ. 3113.17-21/60716/2018/13-08-2018, σε ορθή επανάληψη, έγγραφο του Υπουργείου Ναυτιλίας και Νησιωτικής Πολιτικής/Γενική Γραμματεία Λιμένων, Λιμενικής Πολιτικής και Ναυτιλιακών Επενδύσεων, με το οποίο γνωμοδότησε θετικά για τον καθορισμό των χώρων που εξομοιώνονται με Ζώνη Λιμένα στη λιμενική εγκατάσταση Κόρφου Κορινθίας.

13. Το αριθμ. ΔΔΠΒ0014608ΕΞ2018/03-09-2018, σε ορθή επανάληψη, έγγραφο του Υπουργείου Οικονομικών/Γενική Γραμματεία Δημόσιας Περιουσίας/Δ/νση Δημόσιας Περιουσίας, με το οποίο γνωμοδότησε θετικά για την εξομοίωση χώρων της λιμενικής εγκατάστασης Κόρφου με Ζώνη Λιμένα.

14. Το αριθμ. 395/13-06-2018 έγγραφο του Δημοτικού Λιμενικού Ταμείου Κορινθίων, με το οποίο υποβλήθηκε στην υπηρεσία προς έγκριση η αριθμ. 51/2018 (ΑΔΑ: 61ΨΒΟΞΛΜ-Ζ9Λ), σε ορθή επανάληψη, απόφαση του Διοικητικού Συμβουλίου του Δημοτικού Λιμενικού Ταμείου Κορινθίων περί εξομοίωσης χώρων της λιμενικής εγκατάστασης Κόρφου με Ζώνη Λιμένα.

15. Όλα τα στοιχεία του φακέλου., αποφασίζουμε:

Εγκρίνουμε την 51/2018 (ΑΔΑ: 61ΨΒΟΞΛΜ-Ζ9Λ), (ορθή επανάληψη) απόφαση του Διοικητικού Συμβουλίου του Δημοτικού Λιμενικού Ταμείου Κορινθίων, την οποία παραθέτουμε κατωτέρω και η οποία αποτελεί αναπόσπαστο μέρος της παρούσας, περί εξομοίωσης χώρων λιμενικής εγκατάστασης Κόρφου με Ζώνη Λιμένα, όπως αυτή καθορίζεται στα συνημμένα από τον Αύγουστο 2016 και θεωρημένα στις 25-10-2016 τοπογραφικά διαγράμματα Τ-02.1 και Τ-02.2 κλίμακας 1:500 με πράσινη συνεχή πολυγωνική γραμμή υπό τα στοιχεία: σημείο Χ1 (με συντεταγμένες Χ=422677.15 και Ψ=4179658.41) συνεχίζοντας στα σημεία Χ2-Χ3-Χ4-...έως... Χ 325 και καταλήγοντας πάλι στο σημείο Χ1, που αφορούν την

επιφάνεια χερσαίου τμήματος συνολικού εμβαδού Ε=11.325,75 τ.μ. και θαλάσσιου τμήματος (Χ1-Χ2-...έως Χ298 συνεχίζοντας στα σημεία Θ1-Θ2-Θ3-Θ4-Θ5 και καταλήγοντας πάλι στο σημείο Χ1) συνολικού εμβαδού Ε=98.405,00 τ.μ. τα οποία εξασφαλίζονται και αποτυπώνονται στα σχεδιαγράμματα.

ΝΟΜΟΣ ΚΟΡΙΝΘΙΑΣ
ΔΗΜΟΣ ΚΟΡΙΝΘΙΩΝ
ΔΗΜΟΤΙΚΟ ΛΙΜΕΝΙΚΟ ΤΑΜΕΙΟ ΚΟΡΙΝΘΙΩΝ

ΑΠΟΣΠΑΣΜΑ

Από τα πρακτικά της με αριθ. 10 συνεδρίασης του Διοικητικού Συμβουλίου του Ν.Π.Δ.Δ. με την επωνυμία Δημοτικό Λιμενικό Ταμείο Κορινθίων.

ΑΡΙΘΜΟΣ ΑΠΟΦΑΣΗΣ 51/2018
ΘΕΜΑ: Λήψη απόφασης για εξομοίωση χώρων λιμενικής εγκατάστασης Κόρφου με Ζώνη Λιμένα.

Στην Κόρινθο σήμερα την 29η Μαίου 2018, ημέρα Τρίτη και ώρα 14.00' στα γραφεία του Δημοτικού Λιμενικού Ταμείου Κορινθίων, συνήλθε σε τακτική συνεδρίαση το Διοικητικό Συμβούλιο του Ν.Π.Δ.Δ. «Δημοτικό Λιμενικό Ταμείο Κορινθίων», μετά από την οικ. 351/25-5-2018 πρόσκληση του Προέδρου του Δ.Σ., που επιδόθηκε νόμιμα σε κάθε ένα από τα μέλη του Δ.Σ., σύμφωνα με τις διατάξεις του ν. 3852/2010.

Διαπιστώθηκε ότι υπάρχει νόμιμη απαρτία, σε σύνολο επτά (7) μελών βρέθηκαν παρόντα επτά (7) μέλη:

ΠΑΡΟΝΤΕΣ
ΦΑΡΜΑΚΗΣ ΓΕΩΡΓΙΟΣ
ΠΙΕΤΡΗΣ ΤΙΜΟΛΕΟΝΤΑΣ (ΑΝΤΙΠΡΟΕΔΡΟΣ)
ΚΑΡΑΜΑΛΙΚΗ ΜΑΡΙΑ (ΕΡΡΙΚΑ)
ΑΡΒΑΝΙΤΗ ΠΑΝΑΓΙΩΤΑ (ΝΟΜΙΜΗ ΑΝΤ/ΡΙΑ)
ΒΛΑΣΣΗΣ ΔΗΜΗΤΡΗΣ
ΚΟΡΔΩΣΗΣΧΡΗΣΤΟΣ

ΑΠΟΝΤΕΣ
ΠΟΛΥΖΩΙΔΗΣ ΠΑΝΑΓΙΩΤΗΣ

Παρούσα ήταν επίσης η Καγιούλη Ελένη, υπάλληλος του νομικού προσώπου, για την τήρηση των πρακτικών της συνεδρίασης.

Ο Πρόεδρος εισηγούμενος το 6ο θέμα της ημερήσιας διάταξης αναφέρει τα εξής:

Με την αριθ. 139/2015 απόφαση είχαμε αναθέσει τη σύνταξη της μελέτης με τίτλο «Τοπογραφική μελέτη για εξομοίωση χώρων Λ.Ε. Κόρφου με Ζώνη Λιμένα», στην ΤΡΙΤΩΝ ΣΥΜΒΟΥΛΟΙ ΜΗΧΑΝΙΚΟΙ ΕΠΕ που εδρεύει στη Αθήνα (Κηφισίας 326 και ποταμού Καλαμά 32 152 33) με ΑΜ 14, με ΑΦΜ 095276167 Δ.Ο.Υ. Χαλανδρίου, έναντι αμοιβής 12.000,00 € πλέον ΦΠΑ.

Στη συνέχεια η μελετήτρια εταιρεία παρέδωσε την ανωτέρω μελέτη και συντάχθηκε η από 25-8-2016 βεβαίωση από τη Τεχνική Υπηρεσία, που αναφέρει ότι η μελέτη συντάχθηκε σύμφωνα με τις εγκεκριμένες προδιαγραφές και ο Ανάδοχος συμμορφώθηκε πλήρως με τις συμβατικές του υποχρεώσεις. Με την αριθ. 122/2016 απόφαση εγκρίναμε και παραλάβαμε τα παραδοτέα της μελέτης.

Στη συνέχεια ο Πρόεδρος εισηγείται την έγκριση της εξομοίωσης των χώρων των Λ.Ε. Κόρφου με Ζώνη λιμένα αναφέροντας τα εξής:

Επειδή

1. Κατά την χάραξη της γραμμής του αιγιαλού και παραλίας Κόρφου που έγινε τμηματικά με τα ΦΕΚ 731/Δ΄/1981, ΦΕΚ 106/Δ΄/1986 και ΦΕΚ 815/Δ΄/1995 στα τοπογραφικά διαγράμματα των οποίων δεν αποτυπώνεται οποιαδήποτε κατασκευή επί του αιγιαλού ή και της ζώνης παραλίας.

2. Σύμφωνα με την παρ. 1 του άρθρου 2 του ν. 2971/2001 (ΦΕΚ 285/Α΄/19-12-2001) «ο αιγιαλός και η παραλία είναι πράγματα κοινόχρηστα και ανήκουν κατά κυριότητα στο Δημόσιο, το οποίο τα προστατεύει και τα διαχειρίζεται». Επίσης στο ίδιο άρθρο στην παρ. 4 αναφέρεται πως «στον αιγιαλό και την παραλία δεν επιτρέπεται κατασκευή κτισμάτων και εν γένει κατασκευασμάτων»

3. Σύμφωνα με το άρθρο 7 του ν. 2971/2001 «εμπράγματα δικαιώματα ιδιωτών επί ακινήτων της παραλίας, απαλλοτριώνονται λόγω δημόσιας ωφέλειας με και από τη δημοσίευση στην Εφημερίδα της Κυβερνήσεως της απόφασης του Υπουργού Οικονομικών που επικυρώνει την έκθεση και το διάγραμμα του αιγιαλού και της παραλίας.

Συνάγεται ότι

Κάθε κατασκευή που εμφανίζεται στο τοπογραφικό διάγραμμα που αφορά την εξομοίωση της λιμενικής ζώνης του Κόρφου Κορινθίας, είναι αυθαίρετη και έχει δημιουργηθεί μετά την κήρυξη του αιγιαλού και της παραλίας επί δημοσίου χώρου. Επομένως για τις κατασκευές αυτές και επί του εδάφους όπου αυτές βρίσκονται, κανένας ιδιώτης δεν μπορεί να εγείρει οποιοδήποτε θέμα αποζημίωσης ή και ιδιοκτησίας επί του εδάφους.

Τέλος τονίζει ότι οι υπάρχουσες κατασκευές είναι ανοικτού τύπου.

Ο Πρόεδρος κάλεσε τα μέλη του Δ.Σ να αποφασίσουν σχετικά

Το Δ.Σ. αφού

Έλαβε υπόψη:

- Την εισήγηση του Προέδρου και

α) Τα θεωρηθέντα από τη Διεύθυνση τεχνικών υπηρεσιών του Δήμου Κορινθίων τοπογραφικά διαγράμματα αποτύπωσης υπάρχουσας κατάστασης και καθορισμού Χερσαίας Ζώνης (χερσαίας και θαλάσσιας).

β) Το άρθρο 28 του ν. 2971/2001.

γ) Την αριθ. 1028241 πε/2729πε/Β0010/05 (ΦΕΚ 547 Β΄/22-4-2005) κοινή υπουργική απόφαση Υπουργών Εμπορικής Ναυτιλίας και Οικονομίας και Οικονομικών.

δ) Το γεγονός ότι οι προτεινόμενοι χώροι είναι απαραίτητοι για την βελτίωση των υφιστάμενων Λ.Ε. Κόρφου

και την ανάπτυξη του καταφυγίου Κόρφου

και μετά από διαλογική συζήτηση κατά την οποία η Καραμαλίκη Μαρία (Έρρικα) και ο Κορδώσης Χρήστος ψηφίζουν αρνητικά επειδή στον προς εξομοίωση χώρο υπάρχουν παράνομες κατασκευές, αποφασίζει:

Εγκρίνει κατά πλειοψηφία μειοψηφούντων των Καραμαλίκη Μαρίας (Έρρικας) και Κορδώση Χρήστου για τους λόγους που αναφέρονται ανωτέρω:

Α. Τον καθορισμό των ορίων της εξομοιούμενης χερσαίας και θαλάσσιας ζώνης με ζώνη λιμένα στη λιμενική εγκατάσταση Κόρφου, όπως φαίνεται και ορίζεται στα από Αύγουστο 2016 και θεωρημένα στις 25.10.2016 τοπογραφικά διαγράμματα Τ-02.1 και Τ-02.2 κλίμακας 1:500 με πράσινη συνεχή πολυγωνική γραμμή υπό τα στοιχεία: σημείο Χ1 (με συντεταγμένες Χ=422677.15 και Ψ=4179658.41) συνεχίζοντας στα σημεία Χ2, Χ3, Χ4,... έως... Χ 325 και καταλήγοντας πάλι στο σημείο Χ1, που αφορούν την επιφάνεια χερσαίου τμήματος συνολικού εμβαδού Ε=11.325,75 τ.μ. και θαλάσσιου τμήματος (Χ1, Χ2, ... έως Χ 298 συνεχίζοντας στα σημεία Θ1-Θ2-Θ3-Θ4-Θ5 και καταλήγοντας πάλι στο σημείο Χ1) συνολικού εμβαδού Ε=98.405,00 τ.μ.

Β. Αποδέχεται τα στοιχεία των συνταχθέντων τοπογραφικών διαγραμμάτων τα οποία αποτελούν αναπόσπαστο τμήμα της παρούσας απόφασης και υπογράφονται από τα μέλη του Δ.Σ.

Αφού έγινε η σύνταξη του ανωτέρω Πρακτικού υπογράφεται όπως ο Νόμος ορίζει:

Το παρόν πρακτικό συντάχθηκε και υπογράφηκε ως εξής:

Ο Πρόεδρος	Ο Αντιπρόεδρος
ΦΑΡΜΑΚΗΣ ΓΕΩΡΓΙΟΣ	ΠΙΕΤΡΗΣ ΤΙΜΟΛΕΟΝΤΑΣ

Τα Μέλη
ΚΑΡΑΜΑΛΙΚΗ ΜΑΡΙΑ (ΕΡΡΙΚΑ)
ΑΡΒΑΝΙΤΗ ΠΑΝΑΓΙΩΤΑ
ΒΛΑΣΣΗΣ ΔΗΜΗΤΡΗΣ
ΚΟΡΔΩΣΗΣΧΡΗΣΤΟΣ


Ακριβές απόσπασμα
Κόρινθος, 30 Μαίου 2018
Ο Πρόεδρος του Δ.Σ.
ΦΑΡΜΑΚΗΣ ΓΕΩΡΓΙΟΣ

Η παρούσα απόφαση μαζί με τα από τον Αύγουστο 2016 θεωρημένα στις 25-10-2016 τοπογραφικά διαγράμματα Τ-02.1 και Τ-02.2 να δημοσίευθούν στην Εφημερίδα της Κυβερνήσεως.

Τρίπολη, 14 Νοεμβρίου 2018

Ο Συντονιστής Αποκεντρωμένης Διοίκησης

ΝΙΚΟΛΑΟΣ ΠΑΠΑΘΕΟΔΩΡΟΥ

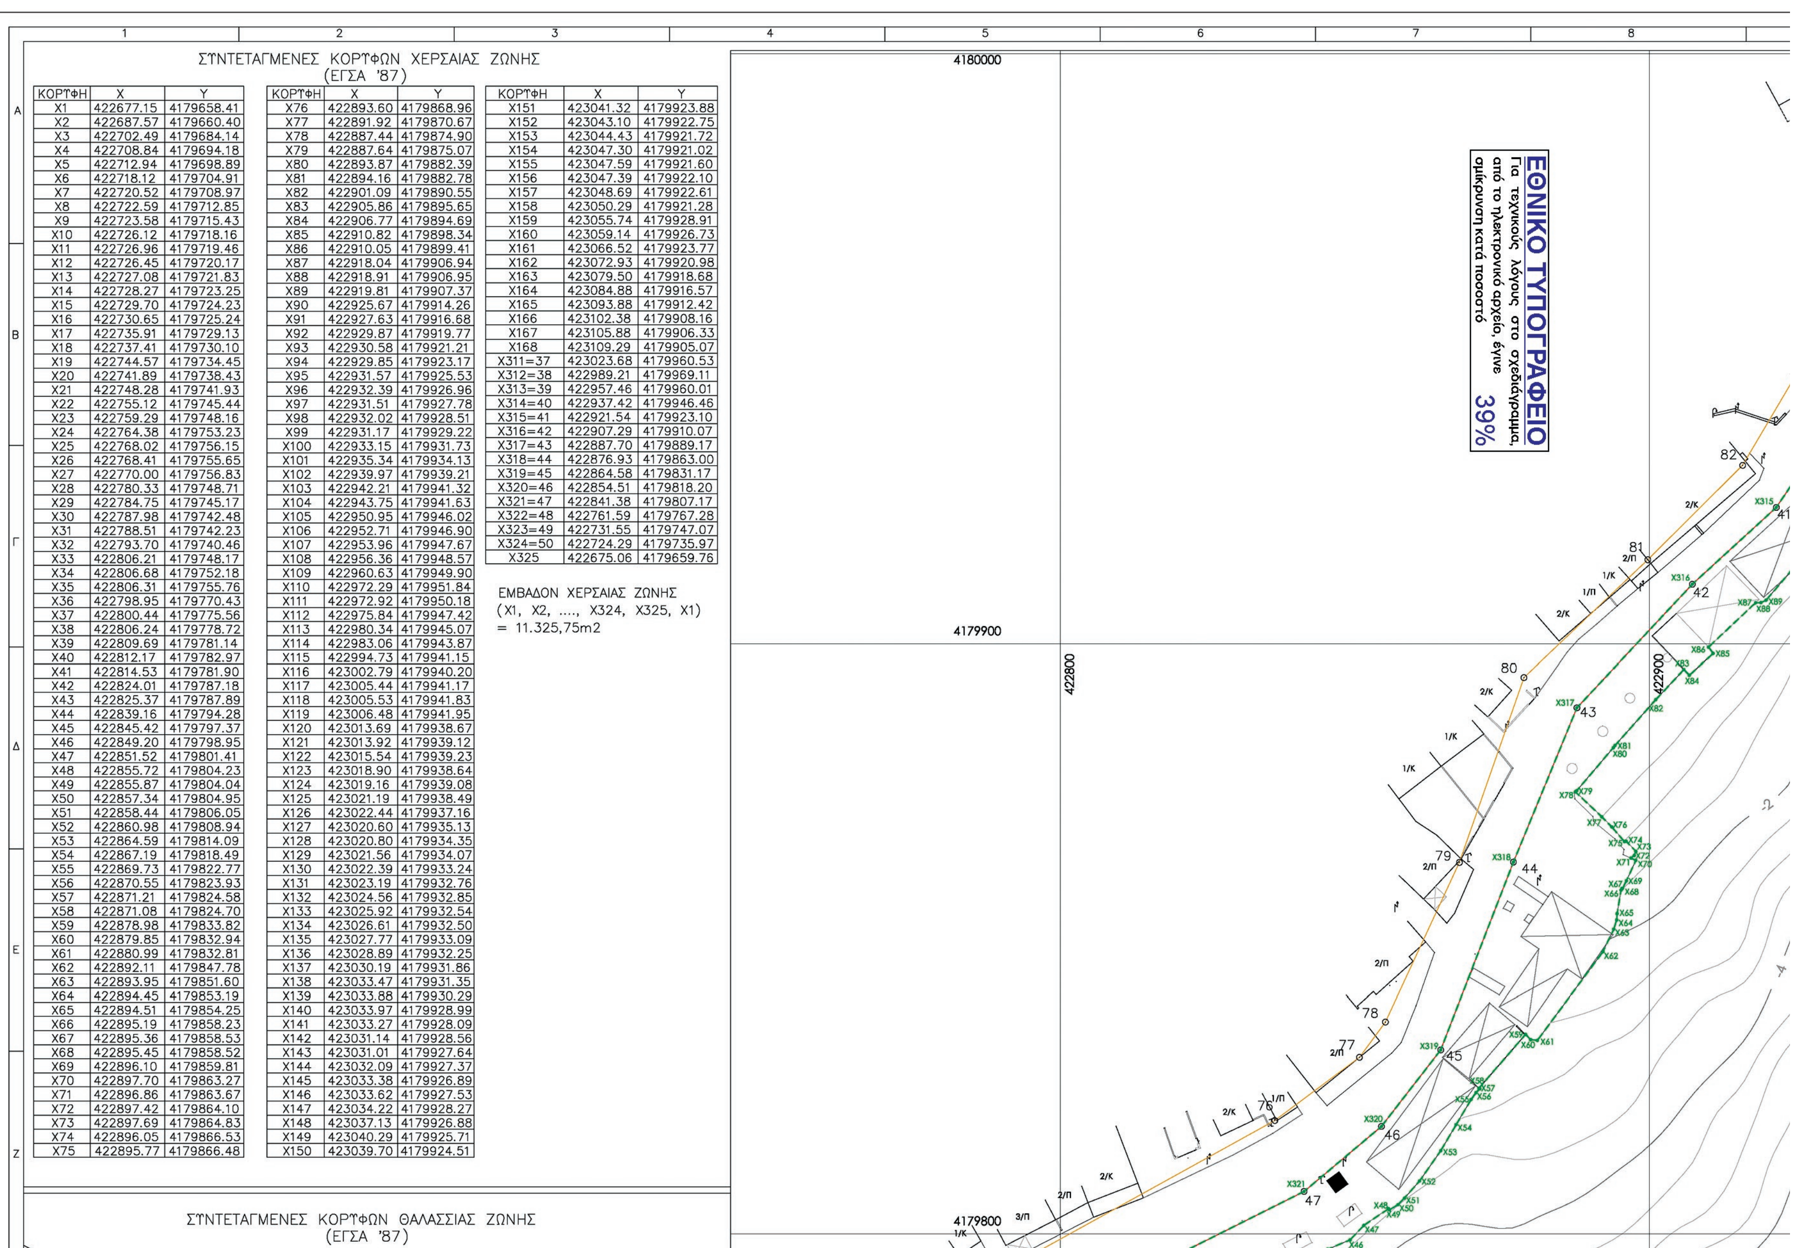


ΣΥΝΤΕΤΑΓΜΕΝΕΣ ΚΟΡΥΦΩΝ ΧΕΡΣΑΙΑΣ ΖΩΝΗΣ
(ΕΓΣΑ '87)


ΚΟΡΥΦΗ	X	Y
X1	422677.15	4179658.41
X2	422687.57	4179660.40
X3	422702.49	4179684.14
X4	422708.84	4179694.18
X5	422712.94	4179698.89
X6	422718.12	4179704.91
X7	422720.52	4179708.97
X8	422722.59	4179712.85
X9	422723.58	4179715.43
X10	422726.12	4179718.16
X11	422726.96	4179719.46
X12	422726.45	4179720.17
X13	422727.08	4179721.83
X14	422728.27	4179723.25
X15	422729.70	4179724.23
X16	422730.65	4179725.24
X17	422735.91	4179729.13
X18	422737.41	4179730.10
X19	422744.57	4179734.45
X20	422741.89	4179738.43
X21	422748.28	4179741.93
X22	422755.12	4179745.44
X23	422759.29	4179748.16
X24	422764.38	4179753.23
X25	422768.02	4179756.15
X26	422768.41	4179755.65
X27	422770.00	4179756.83
X28	422780.33	4179748.71
X29	422784.75	4179745.17
X30	422787.98	4179742.48
X31	422788.51	4179742.23
X32	422793.70	4179740.46
X33	422806.21	4179748.17
X34	422806.68	4179752.18
X35	422806.31	4179755.76
X36	422798.95	4179770.43
X37	422800.44	4179775.56
X38	422806.24	4179778.72
X39	422809.69	4179781.14
X40	422812.17	4179782.97
X41	422814.53	4179781.90
X42	422824.01	4179787.18
X43	422825.37	4179787.89
X44	422839.16	4179794.28
X45	422845.42	4179797.37
X46	422849.20	4179798.95
X47	422851.52	4179801.41
X48	422855.72	4179804.23
X49	422855.87	4179804.04
X50	422857.34	4179804.95
X51	422858.44	4179806.05
X52	422860.98	4179808.94
X53	422864.59	4179814.09
X54	422867.19	4179818.49
X55	422869.73	4179822.77
X56	422870.55	4179823.93
X57	422871.21	4179824.58
X58	422871.08	4179824.70
X59	422878.98	4179833.82
X60	422879.85	4179832.94
X61	422880.99	4179832.81
X62	422892.11	4179847.78
X63	422893.95	4179851.60
X64	422894.45	4179853.19
X65	422894.51	4179854.25
X66	422895.19	4179858.23
X67	422895.36	4179858.53
X68	422895.45	4179858.52
X69	422896.10	4179859.81
X70	422897.70	4179863.27
X71	422896.86	4179863.67
X72	422897.42	4179864.10
X73	422897.69	4179864.83
X74	422896.05	4179866.53
X75	422895.77	4179866.48

ΚΟΡΥΦΗ	X	Y
X76	422893.60	4179868.96
X77	422891.92	4179870.67
X78	422887.44	4179874.90
X79	422887.64	4179875.07
X80	422893.87	4179882.39
X81	422894.16	4179882.78
X82	422901.09	4179890.55
X83	422905.86	4179895.65
X84	422906.77	4179894.69
X85	422910.82	4179898.34
X86	422910.05	4179899.41
X87	422918.04	4179906.94
X88	422918.91	4179906.95
X89	422919.81	4179907.37
X90	422925.67	4179914.26
X91	422927.63	4179916.68
X92	422929.87	4179919.77
X93	422930.58	4179921.21
X94	422929.85	4179923.17
X95	422931.57	4179925.53
X96	422932.39	4179926.96
X97	422931.51	4179927.78
X98	422932.02	4179928.51
X99	422931.17	4179929.22
X100	422933.15	4179931.73
X101	422935.34	4179934.13
X102	422939.97	4179939.21
X103	422942.21	4179941.32
X104	422943.75	4179941.63
X105	422950.95	4179946.02
X106	422952.71	4179946.90
X107	422953.96	4179947.67
X108	422956.36	4179948.57
X109	422960.63	4179949.90
X110	422972.29	4179951.84
X111	422972.92	4179950.18
X112	422975.84	4179947.42
X113	422980.34	4179945.07
X114	422983.06	4179943.87
X115	422994.73	4179941.15
X116	423002.79	4179940.20
X117	423005.44	4179941.17
X118	423005.53	4179941.83
X119	423006.48	4179941.95
X120	423013.69	4179938.67
X121	423013.92	4179939.12
X122	423015.54	4179939.23
X123	423018.90	4179938.64
X124	423019.16	4179939.08
X125	423021.19	4179938.49
X126	423022.44	4179937.16
X127	423020.60	4179935.13
X128	423020.80	4179934.35
X129	423021.56	4179934.07
X130	423022.39	4179933.24
X131	423023.19	4179932.76
X132	423024.56	4179932.85
X133	423025.92	4179932.54
X134	423026.61	4179932.50
X135	423027.77	4179933.09
X136	423028.89	4179932.25
X137	423030.19	4179931.86
X138	423033.47	4179931.35
X139	423033.88	4179930.29
X140	423033.97	4179928.99
X141	423033.27	4179928.09
X142	423031.14	4179928.56
X143	423031.01	4179927.64
X144	423032.09	4179927.37
X145	423033.38	4179926.89
X146	423033.62	4179927.53
X147	423034.22	4179928.27
X148	423037.13	4179926.88
X149	423040.29	4179925.71
X150	423039.70	4179924.51


ΚΟΡΥΦΗ	X	Y
X151	423041.32	4179923.88
X152	423043.10	4179922.75
X153	423044.43	4179921.72
X154	423047.30	4179921.02
X155	423047.59	4179921.60
X156	423047.39	4179922.10
X157	423048.69	4179922.61
X158	423050.29	4179921.28
X159	423055.74	4179928.91
X160	423059.14	4179926.73
X161	423066.52	4179923.77
X162	423072.93	4179920.98
X163	423079.50	4179918.68
X164	423084.88	4179916.57
X165	423093.88	4179912.42
X166	423102.38	4179908.16
X167	423105.88	4179906.33
X168	423109.29	4179905.07
X311=37	423023.68	4179960.53
X312=38	422989.21	4179969.11
X313=39	422957.46	4179960.01
X314=40	422937.42	4179946.46
X315=41	422921.54	4179923.10
X316=42	422907.29	4179910.07
X317=43	422887.70	4179889.17
X318=44	422876.93	4179863.00
X319=45	422864.58	4179831.17
X320=46	422854.51	4179818.20
X321=47	422841.38	4179807.17
X322=48	422761.59	4179767.28
X323=49	422731.55	4179747.07
X324=50	422724.29	4179735.97
X325	422675.06	4179659.76

ΕΜΒΑΔΟΝ ΧΕΡΣΑΙΑΣ ΖΩΝΗΣ
(X1, X2, ..., X324, X325, X1)
= 11.325,75m2

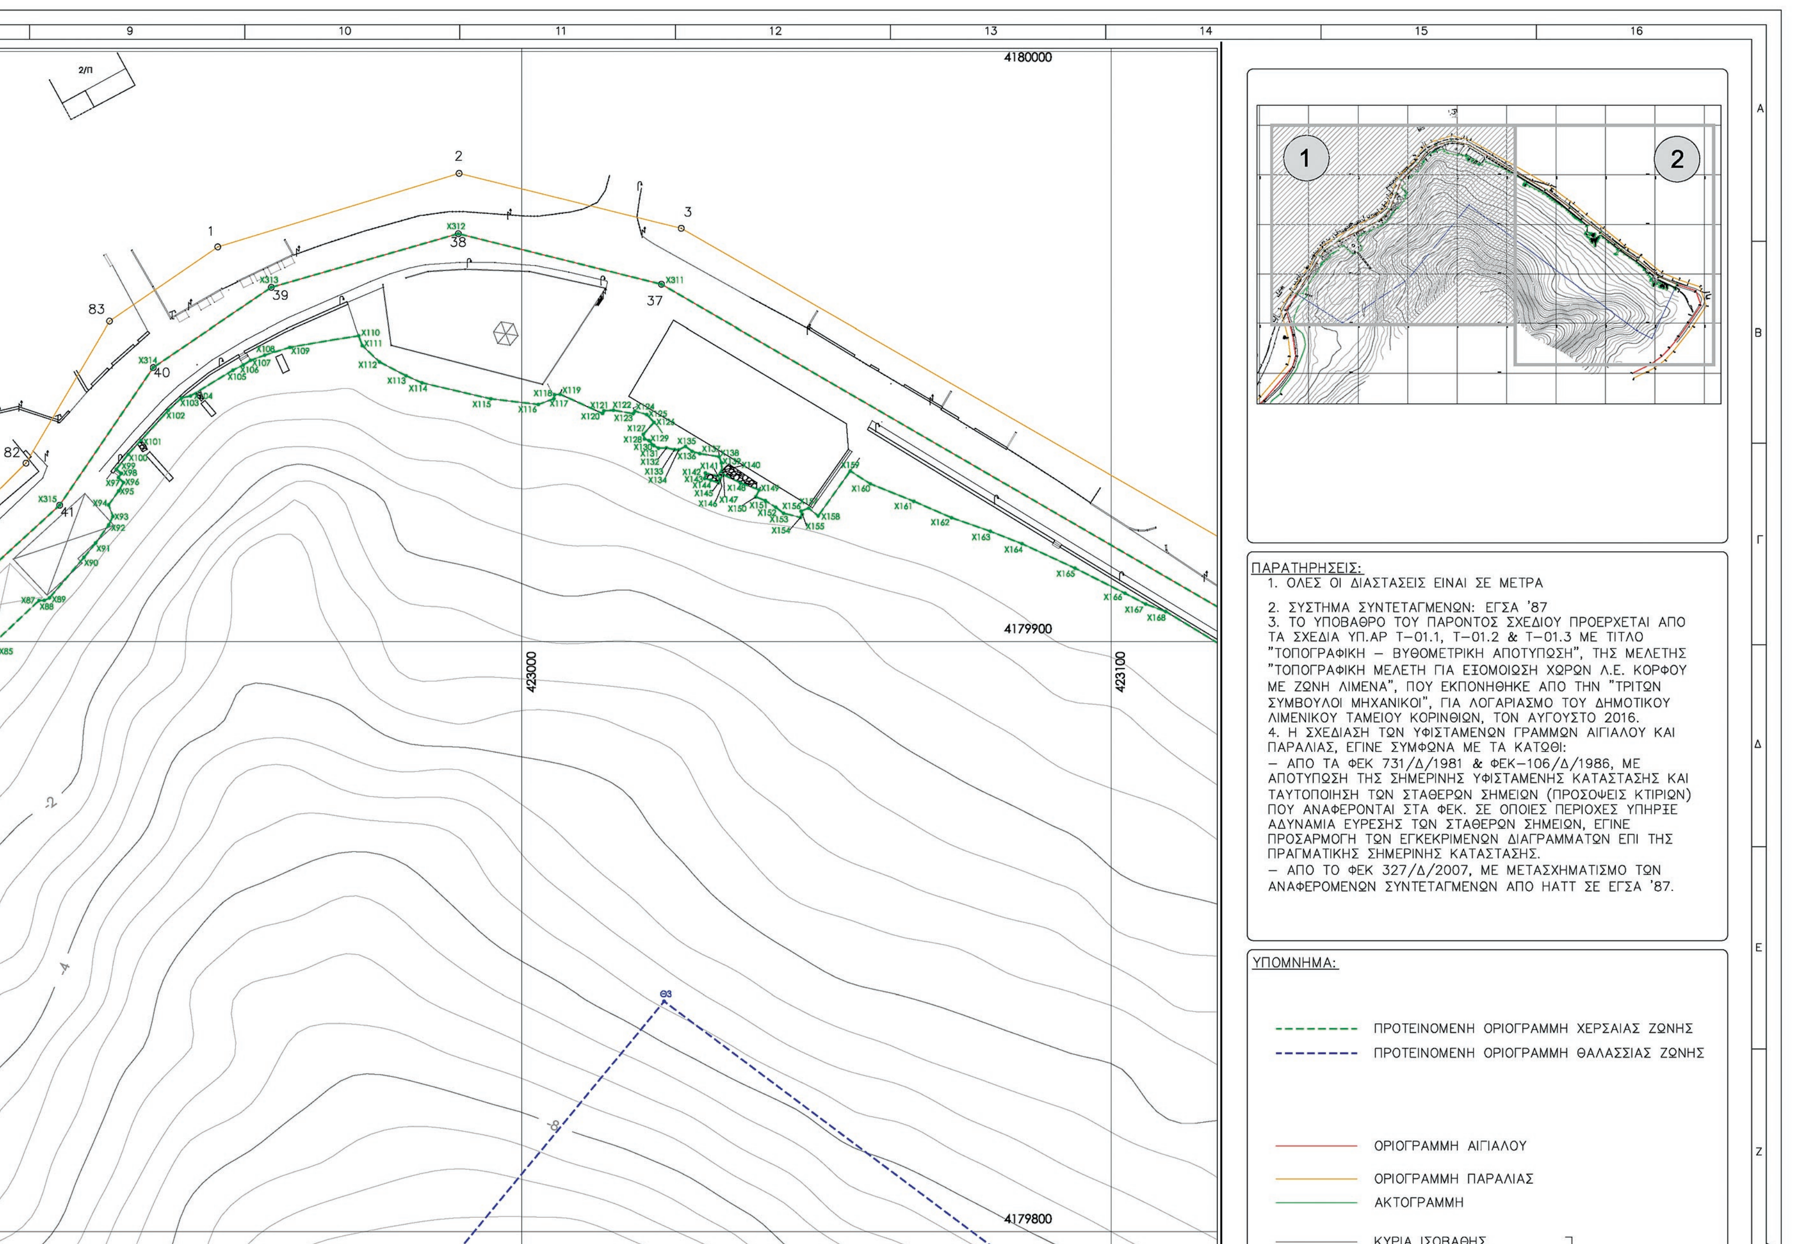
ΠΑΡΑΤΗΡΗΣΕΙΣ:
1. ΟΛΕΣ ΟΙ ΔΙΑΣΤΑΣΕΙΣ ΕΙΝΑΙ ΣΕ ΜΕΤΡΑ
2. ΣΥΣΤΗΜΑ ΣΥΝΤΕΤΑΓΜΕΝΩΝ: ΕΓΣΑ '87
3. ΤΟ ΥΠΟΒΑΘΡΟ ΤΟΥ ΠΑΡΟΝΤΟΣ ΣΧΕΔΙΟΥ ΠΡΟΕΡΧΕΤΑΙ ΑΠΟ ΤΑ ΣΧΕΔΙΑ ΥΠ.ΑΡ Τ-01.1, Τ-01.2 & Τ-01.3 ΜΕ ΤΙΤΛΟ "ΤΟΠΟΓΡΑΦΙΚΗ – ΒΥΘΟΜΕΤΡΙΚΗ ΑΠΟΤΥΠΩΣΗ", ΤΗΣ ΜΕΛΕΤΗΣ "ΤΟΠΟΓΡΑΦΙΚΗ ΜΕΛΕΤΗ ΓΙΑ ΕΞΟΜΟΙΩΣΗ ΧΩΡΩΝ Λ.Ε. ΚΟΡΦΟΥ ΜΕ ΖΩΝΗ ΛΙΜΕΝΑ", ΠΟΥ ΕΚΠΟΝΗΘΗΚΕ ΑΠΟ ΤΗΝ "ΤΡΙΤΩΝ ΣΥΜΒΟΥΛΟΙ ΜΗΧΑΝΙΚΟΙ", ΓΙΑ ΛΟΓΑΡΙΑΣΜΟ ΤΟΥ ΔΗΜΟΤΙΚΟΥ ΛΙΜΕΝΙΚΟΥ ΤΑΜΕΙΟΥ ΚΟΡΙΝΘΙΩΝ, ΤΟΝ ΑΥΓΟΥΣΤΟ 2016.
4. Η ΣΧΕΔΙΑΣΗ ΤΩΝ ΥΦΙΣΤΑΜΕΝΩΝ ΓΡΑΜΜΩΝ ΑΙΓΙΑΛΟΥ ΚΑΙ ΠΑΡΑΛΙΑΣ, ΕΓΙΝΕ ΣΥΜΦΩΝΑ ΜΕ ΤΑ ΚΑΤΩΘΙ:
– ΑΠΟ ΤΑ ΦΕΚ 731/Δ/1981 & ΦΕΚ-106/Δ/1986, ΜΕ ΑΠΟΤΥΠΩΣΗ ΤΗΣ ΣΗΜΕΡΙΝΗΣ ΥΦΙΣΤΑΜΕΝΗΣ ΚΑΤΑΣΤΑΣΗΣ ΚΑΙ ΤΑΥΤΟΠΟΙΗΣΗ ΤΩΝ ΣΤΑΘΕΡΩΝ ΣΗΜΕΙΩΝ (ΠΡΟΣΟΨΕΙΣ ΚΤΙΡΙΩΝ) ΠΟΥ ΑΝΑΦΕΡΟΝΤΑΙ ΣΤΑ ΦΕΚ. ΣΕ ΟΠΟΙΕΣ ΠΕΡΙΟΧΕΣ ΥΠΗΡΞΕ ΑΔΥΝΑΜΙΑ ΕΥΡΕΣΗΣ ΤΩΝ ΣΤΑΘΕΡΩΝ ΣΗΜΕΙΩΝ, ΕΓΙΝΕ ΠΡΟΣΑΡΜΟΓΗ ΤΩΝ ΕΓΚΕΚΡΙΜΕΝΩΝ ΔΙΑΓΡΑΜΜΑΤΩΝ ΕΠΙ ΤΗΣ ΠΡΑΓΜΑΤΙΚΗΣ ΣΗΜΕΡΙΝΗΣ ΚΑΤΑΣΤΑΣΗΣ.
– ΑΠΟ ΤΟ ΦΕΚ 327/Δ/2007, ΜΕ ΜΕΤΑΣΧΗΜΑΤΙΣΜΟ ΤΩΝ ΑΝΑΦΕΡΟΜΕΝΩΝ ΣΥΝΤΕΤΑΓΜΕΝΩΝ ΑΠΟ ΗΑΤΤ ΣΕ ΕΓΣΑ '87.
ΥΠΟΜΝΗΜΑ:
ΠΡΟΤΕΙΝΟΜΕΝΗ ΟΡΙΟΓΡΑΜΜΗ ΧΕΡΣΑΙΑΣ ΖΩΝΗΣ
ΠΡΟΤΕΙΝΟΜΕΝΗ ΟΡΙΟΓΡΑΜΜΗ ΘΑΛΑΣΣΙΑΣ ΖΩΝΗΣ
ΟΡΙΟΓΡΑΜΜΗ ΑΙΓΙΑΛΟΥ
ΟΡΙΟΓΡΑΜΜΗ ΠΑΡΑΛΙΑΣ
ΑΚΤΟΓΡΑΜΜΗ
ΚΥΡΙΑ ΙΣΟΒΑΘΗΣ
4180000
4179900
4179800
423000
423100
1
2
3
37
38
39
40
41
82
83

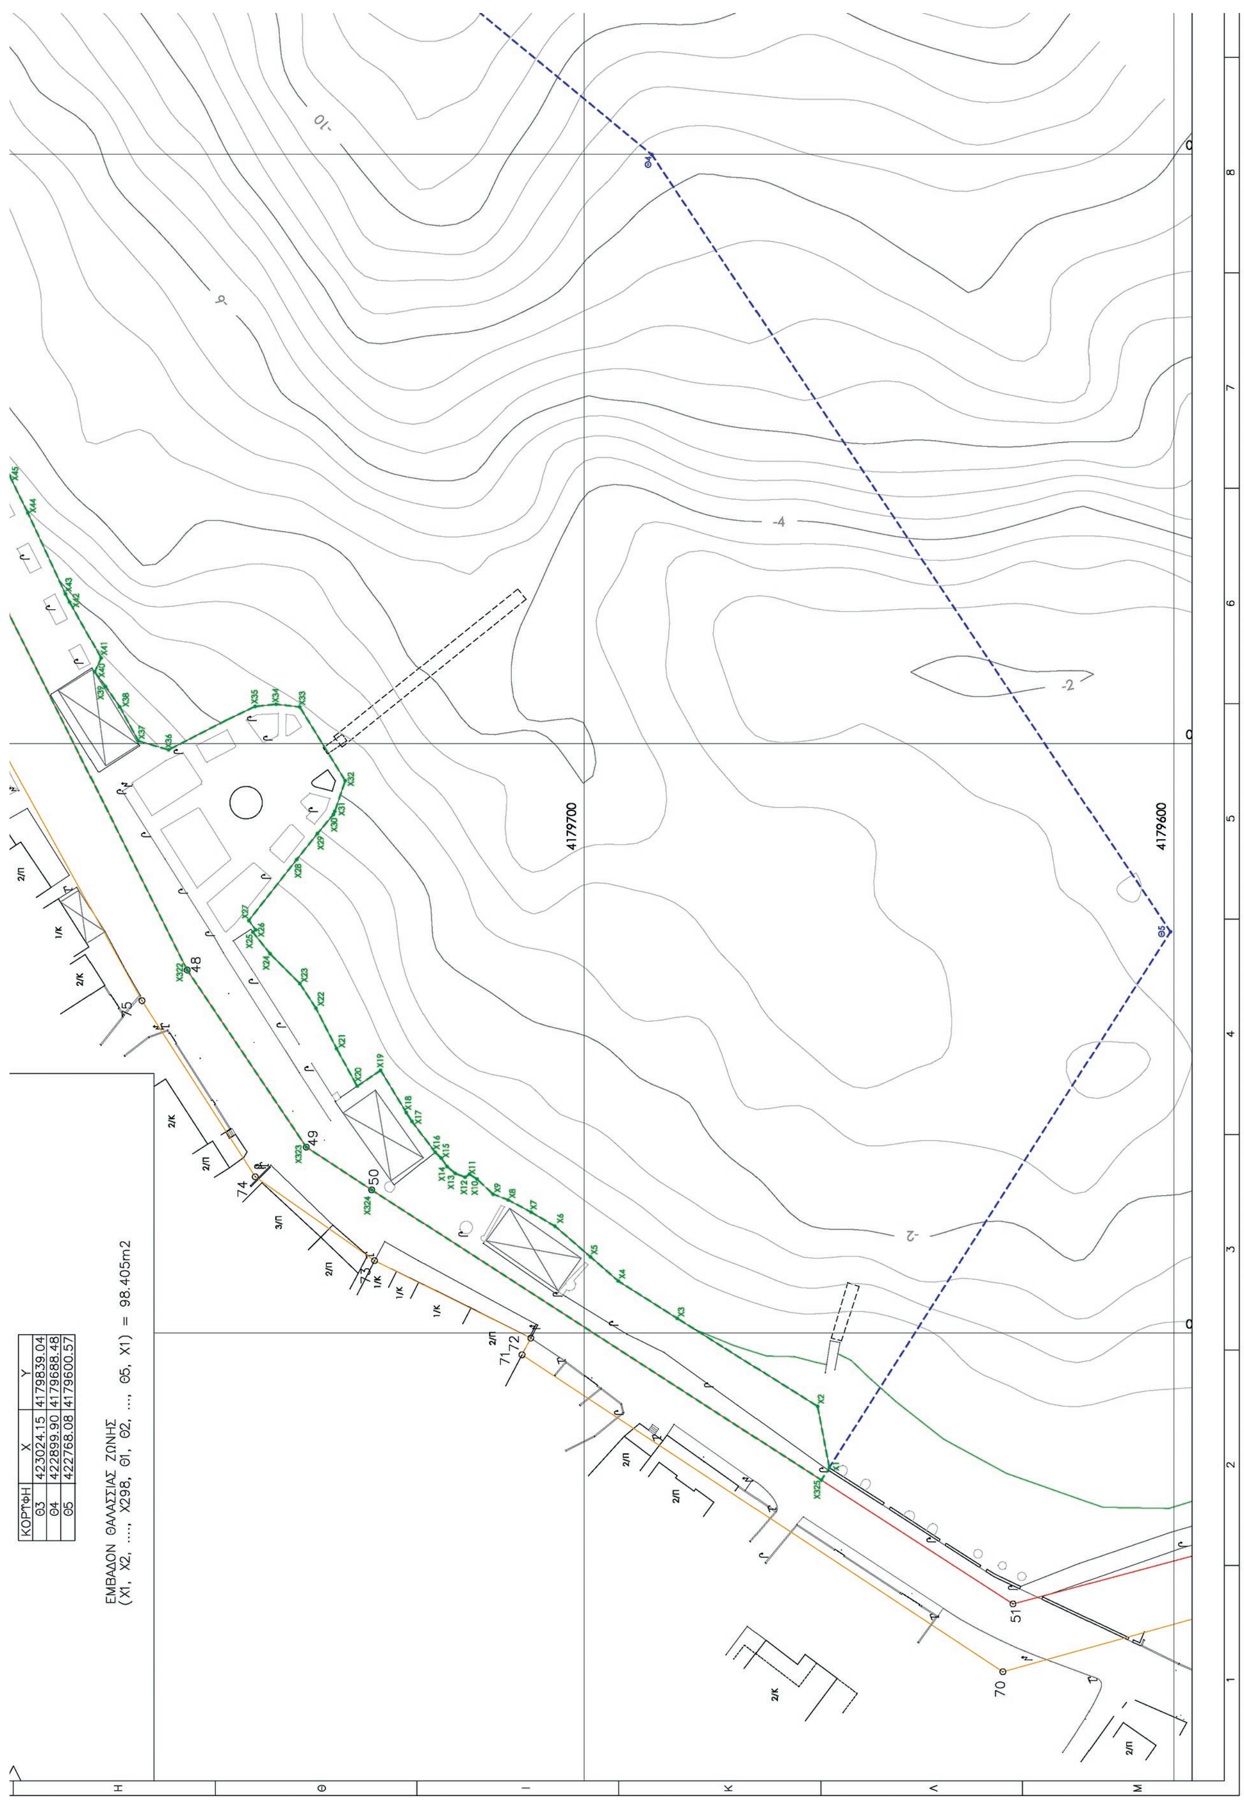

ΚΟΡΥΦΗ	X	Y
Θ3	423024.15	4179839.04
Θ4	422899.90	4179688.48
Θ5	422768.08	4179600.57

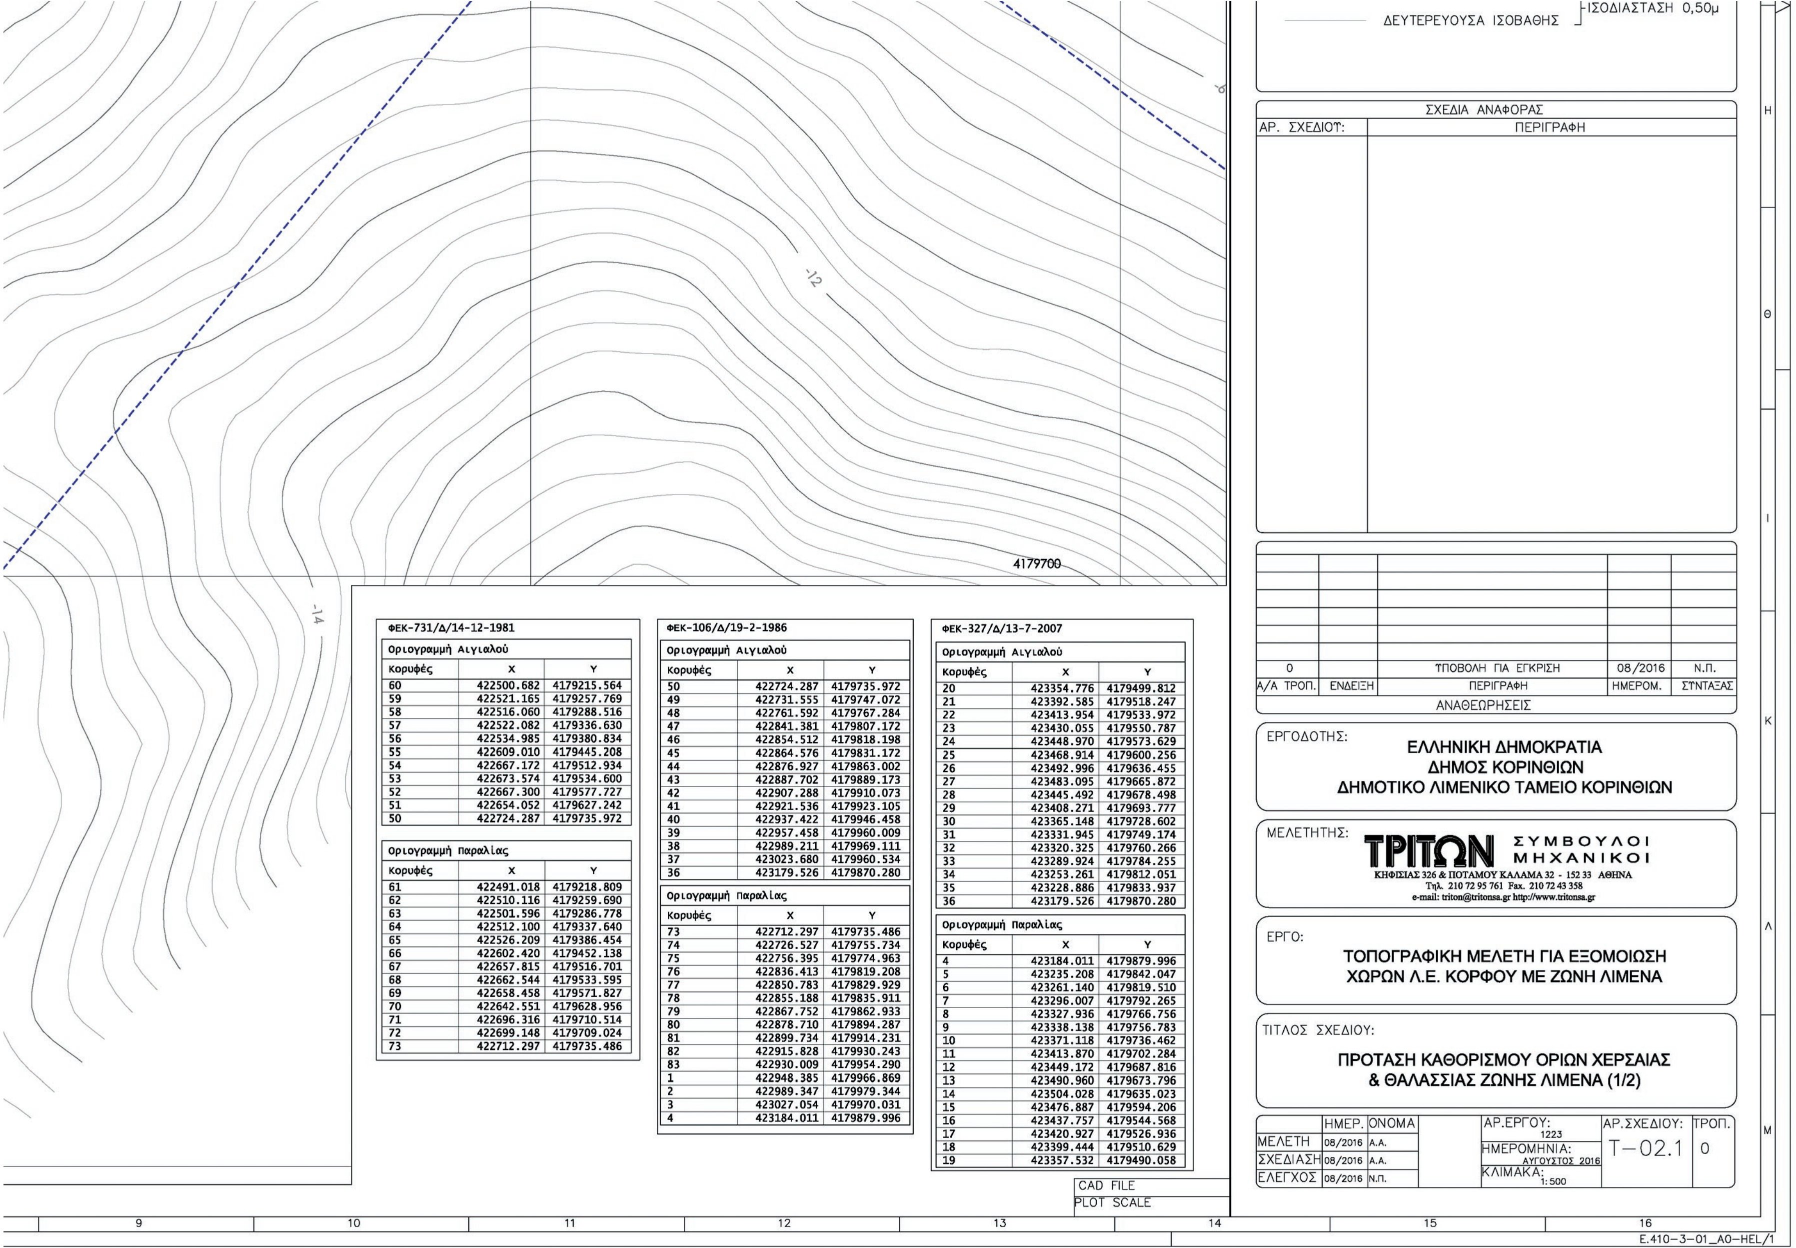

ΦΕΚ-731/Δ/14-12-1981

Οριογραμμή Αιγιαλού

Κορυφές	X	Y
60	422500.682	4179215.564
59	422521.165	4179257.769
58	422516.060	4179288.516
57	422522.082	4179336.630
56	422534.985	4179380.834
55	422609.010	4179445.208
54	422667.172	4179512.934
53	422673.574	4179534.600
52	422667.300	4179577.727
51	422654.052	4179627.242
50	422724.287	4179735.972

Οριογραμμή Παραλίας

Κορυφές	X	Y
61	422491.018	4179218.809
62	422510.116	4179259.690
63	422501.596	4179286.778
64	422512.100	4179337.640
65	422526.209	4179386.454
66	422602.420	4179452.138
67	422657.815	4179516.701
68	422662.544	4179533.595
69	422658.458	4179571.827
70	422642.551	4179628.956
71	422696.316	4179710.514
72	422699.148	4179709.024
73	422712.297	4179735.486

ΦΕΚ-106/Δ/19-2-1986

Οριογραμμή Αιγιαλού

Κορυφές	X	Y
50	422724.287	4179735.972
49	422731.555	4179747.072
48	422761.592	4179767.284
47	422841.381	4179807.172
46	422854.512	4179818.198
45	422864.576	4179831.172
44	422876.927	4179863.002
43	422887.702	4179889.173
42	422907.288	4179910.073
41	422921.536	4179923.105
40	422937.422	4179946.458
39	422957.458	4179960.009
38	422989.211	4179969.111
37	423023.680	4179960.534
36	423179.526	4179870.280

Οριογραμμή Παραλίας

Κορυφές	X	Y
73	422712.297	4179735.486
74	422726.527	4179755.734
75	422756.395	4179774.963
76	422836.413	4179819.208
77	422850.783	4179829.929
78	422855.188	4179835.911
79	422867.752	4179862.933
80	422878.710	4179894.287
81	422899.734	4179914.231
82	422915.828	4179930.243
83	422930.009	4179954.290
1	422948.385	4179966.869
2	422989.347	4179979.344
3	423027.054	4179970.031
4	423184.011	4179879.996


ΦΕΚ-327/Δ/13-7-2007


Οριογραμμή Αιγιαλού

Κορυφές	X	Y
20	423354.776	4179499.812
21	423392.585	4179518.247
22	423413.954	4179533.972
23	423430.055	4179550.787
24	423448.970	4179573.629
25	423468.914	4179600.256
26	423492.996	4179636.455
27	423483.095	4179665.872
28	423445.492	4179678.498
29	423408.271	4179693.777
30	423365.148	4179728.602
31	423331.945	4179749.174
32	423320.325	4179760.266
33	423289.924	4179784.255
34	423253.261	4179812.051
35	423228.886	4179833.937
36	423179.526	4179870.280

Οριογραμμή Παραλίας

Κορυφές	X	Y
4	423184.011	4179879.996
5	423235.208	4179842.047
6	423261.140	4179819.510
7	423296.007	4179792.265
8	423327.936	4179766.756
9	423338.138	4179756.783
10	423371.118	4179736.462
11	423413.870	4179702.284
12	423449.172	4179687.816
13	423490.960	4179673.796
14	423504.028	4179635.023
15	423476.887	4179594.206
16	423437.757	4179544.568
17	423420.927	4179526.936
18	423399.444	4179510.629
19	423357.532	4179490.058

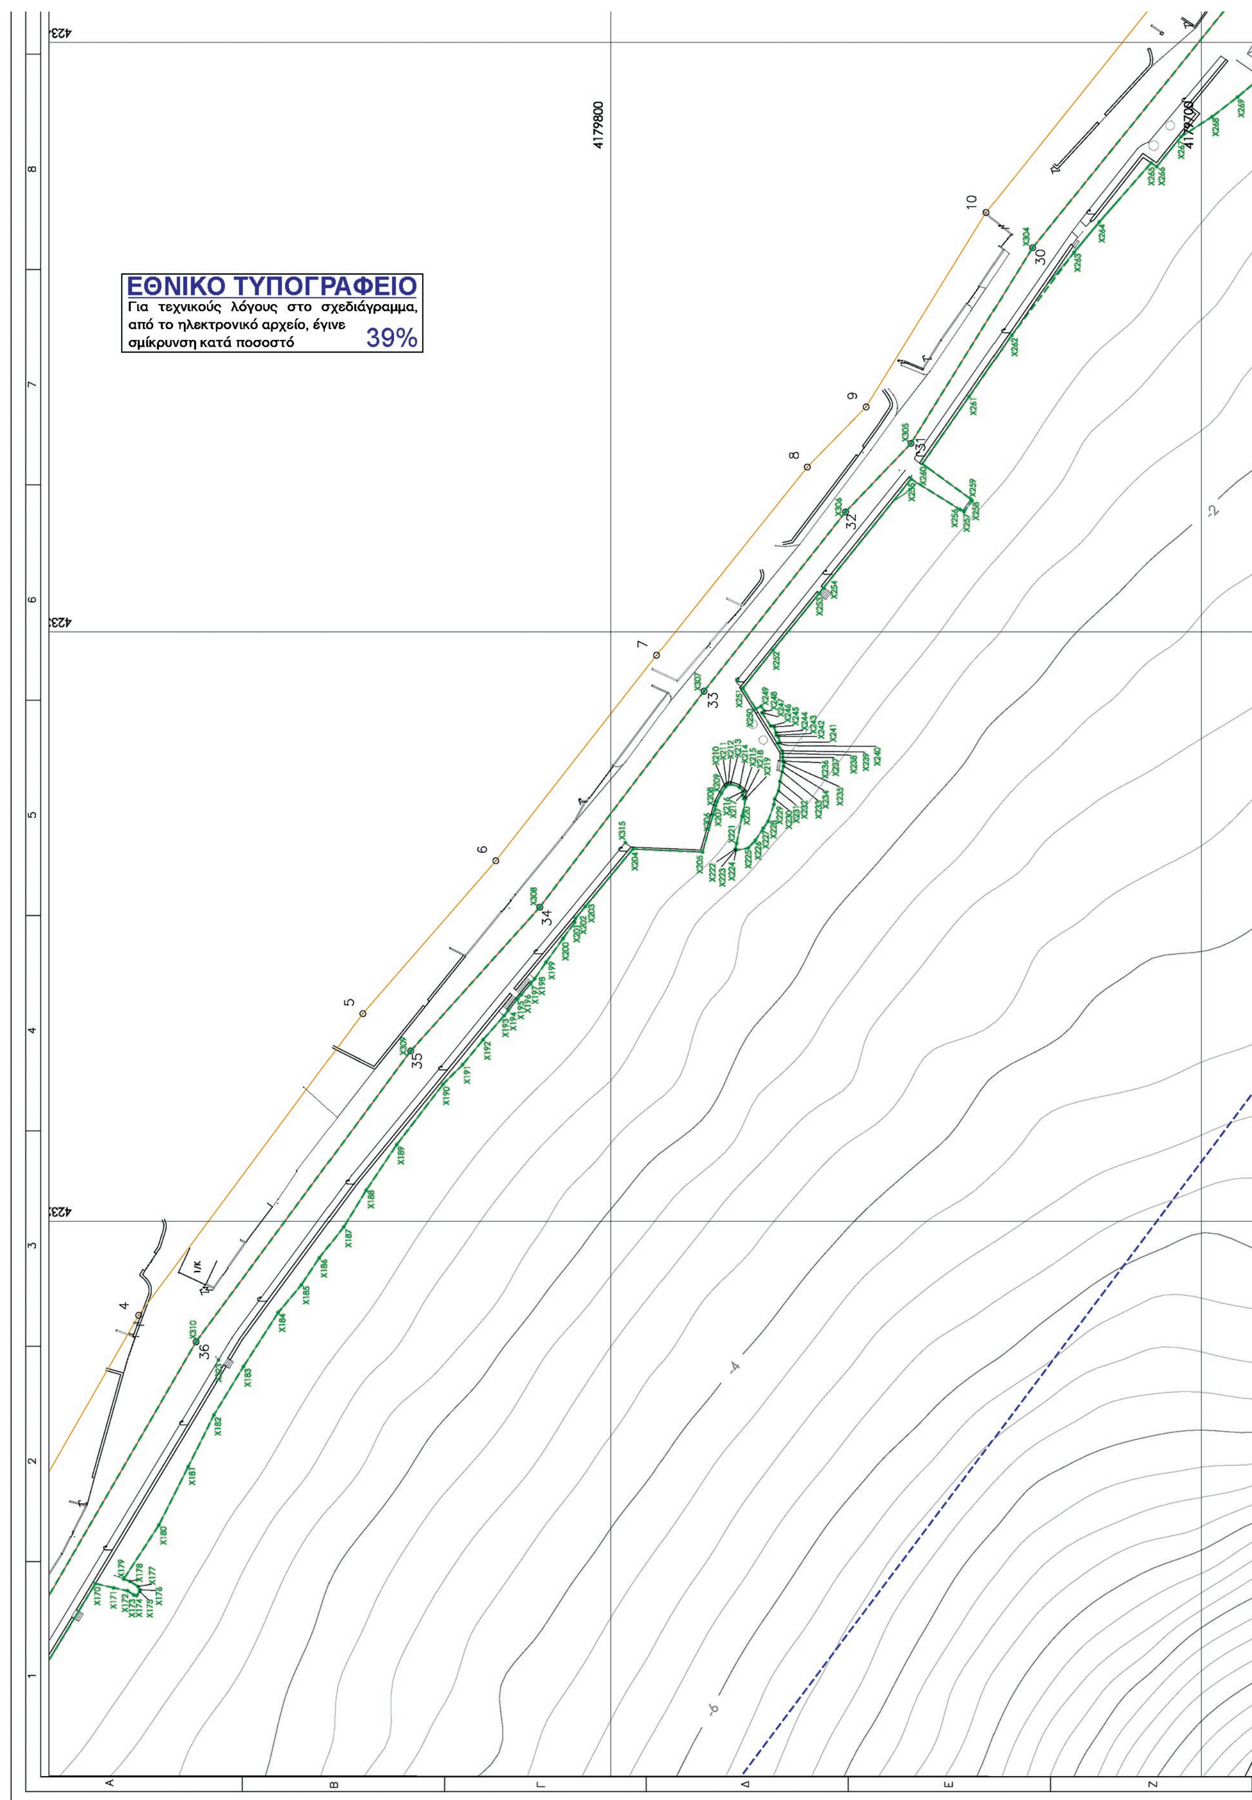
ΕΘΝΙΚΟ ΤΥΠΟΓΡΑΦΕΙΟ
Για τεχνικούς λόγους στο σχεδιάγραμμα, από το ηλεκτρονικό αρχείο, έγινε σμίκρυνση κατά ποσοστό 39%
4179800
4179700
-2
-4
-6
Α
Β
Γ
Δ
Ε
Ζ

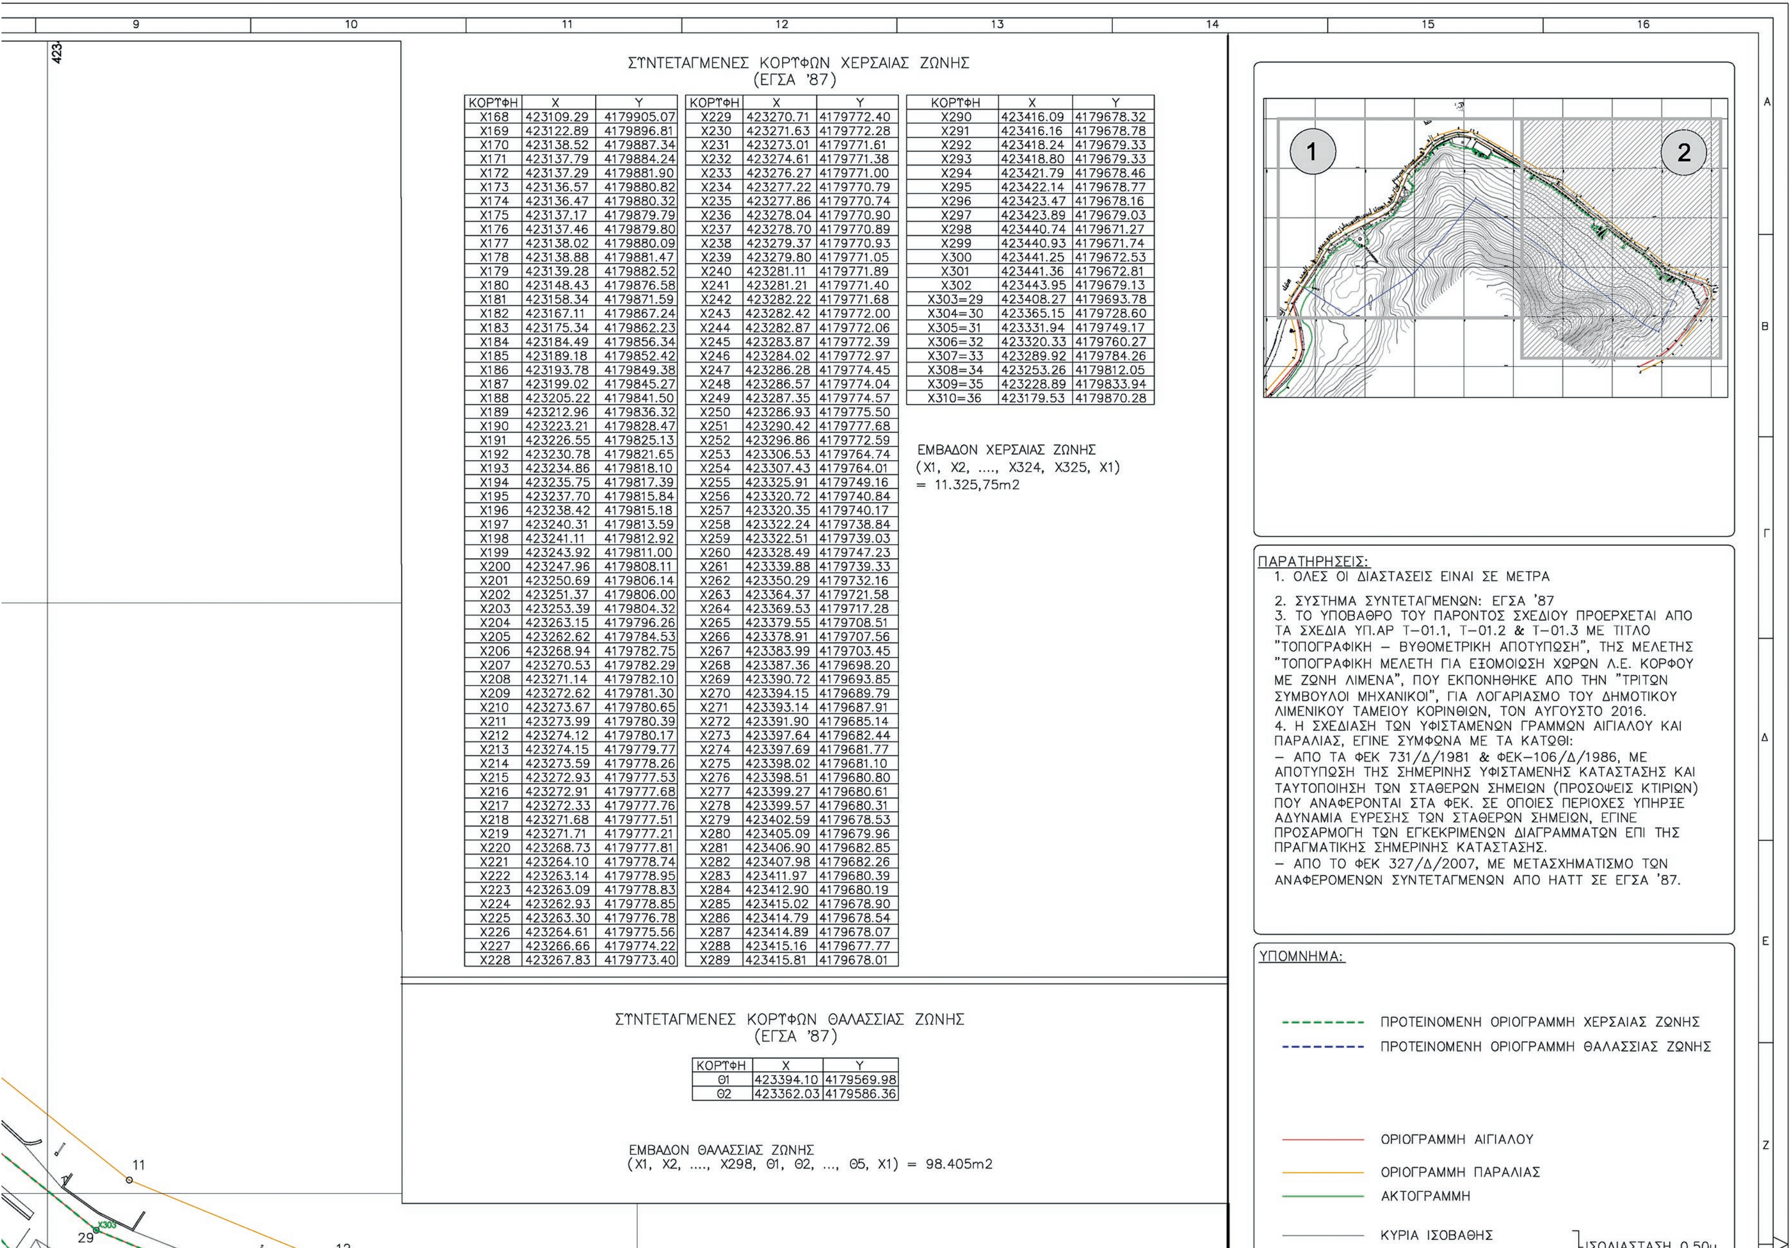

ΣΥΝΤΕΤΑΓΜΕΝΕΣ ΚΟΡΥΦΩΝ ΧΕΡΣΑΙΑΣ ΖΩΝΗΣ
(ΕΓΣΑ '87)

ΚΟΡΥΦΗ	X	Y
X168	423109.29	4179905.07
X169	423122.89	4179896.81
X170	423138.52	4179887.34
X171	423137.79	4179884.24
X172	423137.29	4179881.90
X173	423136.57	4179880.82
X174	423136.47	4179880.32
X175	423137.17	4179879.79
X176	423137.46	4179879.80
X177	423138.02	4179880.09
X178	423138.88	4179881.47
X179	423139.28	4179882.52
X180	423148.43	4179876.58
X181	423158.34	4179871.59
X182	423167.11	4179867.24
X183	423175.34	4179862.23
X184	423184.49	4179856.34
X185	423189.18	4179852.42
X186	423193.78	4179849.38
X187	423199.02	4179845.27
X188	423205.22	4179841.50
X189	423212.96	4179836.32
X190	423223.21	4179828.47
X191	423226.55	4179825.13
X192	423230.78	4179821.65
X193	423234.86	4179818.10
X194	423235.75	4179817.39
X195	423237.70	4179815.84
X196	423238.42	4179815.18
X197	423240.31	4179813.59
X198	423241.11	4179812.92
X199	423243.92	4179811.00
X200	423247.96	4179808.11
X201	423250.69	4179806.14
X202	423251.37	4179806.00
X203	423253.39	4179804.32
X204	423263.15	4179796.26
X205	423262.62	4179784.53
X206	423268.94	4179782.75
X207	423270.53	4179782.29
X208	423271.14	4179782.10
X209	423272.62	4179781.30
X210	423273.67	4179780.65
X211	423273.99	4179780.39
X212	423274.12	4179780.17
X213	423274.15	4179779.77
X214	423273.59	4179778.26
X215	423272.93	4179777.53
X216	423272.91	4179777.68
X217	423272.33	4179777.76
X218	423271.68	4179777.51
X219	423271.71	4179777.21
X220	423268.73	4179777.81
X221	423264.10	4179778.74
X222	423263.14	4179778.95
X223	423263.09	4179778.83
X224	423262.93	4179778.85
X225	423263.30	4179776.78
X226	423264.61	4179775.56
X227	423266.66	4179774.22
X228	423267.83	4179773.40

ΚΟΡΥΦΗ	X	Y
X229	423270.71	4179772.40
X230	423271.63	4179772.28
X231	423273.01	4179771.61
X232	423274.61	4179771.38
X233	423276.27	4179771.00
X234	423277.22	4179770.79
X235	423277.86	4179770.74
X236	423278.04	4179770.90
X237	423278.70	4179770.89
X238	423279.37	4179770.93
X239	423279.80	4179771.05
X240	423281.11	4179771.89
X241	423281.21	4179771.40
X242	423282.22	4179771.68
X243	423282.42	4179772.00
X244	423282.87	4179772.06
X245	423283.87	4179772.39
X246	423284.02	4179772.97
X247	423286.28	4179774.45
X248	423286.57	4179774.04
X249	423287.35	4179774.57
X250	423286.93	4179775.50
X251	423290.42	4179777.68
X252	423296.86	4179772.59
X253	423306.53	4179764.74
X254	423307.43	4179764.01
X255	423325.91	4179749.16
X256	423320.72	4179740.84
X257	423320.35	4179740.17
X258	423322.24	4179738.84
X259	423322.51	4179739.03
X260	423328.49	4179747.23
X261	423339.88	4179739.33
X262	423350.29	4179732.16
X263	423364.37	4179721.58
X264	423369.53	4179717.28
X265	423379.55	4179708.51
X266	423378.91	4179707.56
X267	423383.99	4179703.45
X268	423387.36	4179698.20
X269	423390.72	4179693.85
X270	423394.15	4179689.79
X271	423393.14	4179687.91
X272	423391.90	4179685.14
X273	423397.64	4179682.44
X274	423397.69	4179681.77
X275	423398.02	4179681.10
X276	423398.51	4179680.80
X277	423399.27	4179680.61
X278	423399.57	4179680.31
X279	423402.59	4179678.53
X280	423405.09	4179679.96
X281	423406.90	4179682.85
X282	423407.98	4179682.26
X283	423411.97	4179680.39
X284	423412.90	4179680.19
X285	423415.02	4179678.90
X286	423414.79	4179678.54
X287	423414.89	4179678.07
X288	423415.16	4179677.77
X289	423415.81	4179678.01

ΚΟΡΥΦΗ	X	Y
X290	423416.09	4179678.32
X291	423416.16	4179678.78
X292	423418.24	4179679.33
X293	423418.80	4179679.33
X294	423421.79	4179678.46
X295	423422.14	4179678.77
X296	423423.47	4179678.16
X297	423423.89	4179679.03
X298	423440.74	4179671.27
X299	423440.93	4179671.74
X300	423441.25	4179672.53
X301	423441.36	4179672.81
X302	423443.95	4179679.13
X303=29	423408.27	4179693.78
X304=30	423365.15	4179728.60
X305=31	423331.94	4179749.17
X306=32	423320.33	4179760.27
X307=33	423289.92	4179784.26
X308=34	423253.26	4179812.05
X309=35	423228.89	4179833.94
X310=36	423179.53	4179870.28

ΕΜΒΑΔΟΝ ΧΕΡΣΑΙΑΣ ΖΩΝΗΣ
(X1, X2, ..., X324, X325, X1)
= 11.325,75m2

ΣΥΝΤΕΤΑΓΜΕΝΕΣ ΚΟΡΥΦΩΝ ΘΑΛΑΣΣΙΑΣ ΖΩΝΗΣ
(ΕΓΣΑ '87)

ΚΟΡΥΦΗ	X	Y
Θ1	423394.10	4179569.98
Θ2	423362.03	4179586.36


ΕΜΒΑΔΟΝ ΘΑΛΑΣΣΙΑΣ ΖΩΝΗΣ
(X1, X2, ..., X298, Θ1, Θ2, ..., Θ5, X1) = 98.405m2

ΠΑΡΑΤΗΡΗΣΕΙΣ:

1. ΟΛΕΣ ΟΙ ΔΙΑΣΤΑΣΕΙΣ ΕΙΝΑΙ ΣΕ ΜΕΤΡΑ
2. ΣΥΣΤΗΜΑ ΣΥΝΤΕΤΑΓΜΕΝΩΝ: ΕΓΣΑ '87
3. ΤΟ ΥΠΟΒΑΘΡΟ ΤΟΥ ΠΑΡΟΝΤΟΣ ΣΧΕΔΙΟΥ ΠΡΟΕΡΧΕΤΑΙ ΑΠΟ ΤΑ ΣΧΕΔΙΑ ΥΠ.ΑΡ Τ-01.1, Τ-01.2 & Τ-01.3 ΜΕ ΤΙΤΛΟ "ΤΟΠΟΓΡΑΦΙΚΗ – ΒΥΘΟΜΕΤΡΙΚΗ ΑΠΟΤΥΠΩΣΗ", ΤΗΣ ΜΕΛΕΤΗΣ "ΤΟΠΟΓΡΑΦΙΚΗ ΜΕΛΕΤΗ ΓΙΑ ΕΞΟΜΟΙΩΣΗ ΧΩΡΩΝ Λ.Ε. ΚΟΡΦΟΥ ΜΕ ΖΩΝΗ ΛΙΜΕΝΑ", ΠΟΥ ΕΚΠΟΝΗΘΗΚΕ ΑΠΟ ΤΗΝ "ΤΡΙΤΩΝ ΣΥΜΒΟΥΛΟΙ ΜΗΧΑΝΙΚΟΙ", ΓΙΑ ΛΟΓΑΡΙΑΣΜΟ ΤΟΥ ΔΗΜΟΤΙΚΟΥ ΛΙΜΕΝΙΚΟΥ ΤΑΜΕΙΟΥ ΚΟΡΙΝΘΙΩΝ, ΤΟΝ ΑΥΓΟΥΣΤΟ 2016.
4. Η ΣΧΕΔΙΑΣΗ ΤΩΝ ΥΦΙΣΤΑΜΕΝΩΝ ΓΡΑΜΜΩΝ ΑΙΓΙΑΛΟΥ ΚΑΙ ΠΑΡΑΛΙΑΣ, ΕΓΙΝΕ ΣΥΜΦΩΝΑ ΜΕ ΤΑ ΚΑΤΩΘΙ:
   – ΑΠΟ ΤΑ ΦΕΚ 731/Δ/1981 & ΦΕΚ-106/Δ/1986, ΜΕ ΑΠΟΤΥΠΩΣΗ ΤΗΣ ΣΗΜΕΡΙΝΗΣ ΥΦΙΣΤΑΜΕΝΗΣ ΚΑΤΑΣΤΑΣΗΣ ΚΑΙ ΤΑΥΤΟΠΟΙΗΣΗ ΤΩΝ ΣΤΑΘΕΡΩΝ ΣΗΜΕΙΩΝ (ΠΡΟΣΟΨΕΙΣ ΚΤΙΡΙΩΝ) ΠΟΥ ΑΝΑΦΕΡΟΝΤΑΙ ΣΤΑ ΦΕΚ. ΣΕ ΟΠΟΙΕΣ ΠΕΡΙΟΧΕΣ ΥΠΗΡΞΕ ΑΔΥΝΑΜΙΑ ΕΥΡΕΣΗΣ ΤΩΝ ΣΤΑΘΕΡΩΝ ΣΗΜΕΙΩΝ, ΕΓΙΝΕ ΠΡΟΣΑΡΜΟΓΗ ΤΩΝ ΕΓΚΕΚΡΙΜΕΝΩΝ ΔΙΑΓΡΑΜΜΑΤΩΝ ΕΠΙ ΤΗΣ ΠΡΑΓΜΑΤΙΚΗΣ ΣΗΜΕΡΙΝΗΣ ΚΑΤΑΣΤΑΣΗΣ.
   – ΑΠΟ ΤΟ ΦΕΚ 327/Δ/2007, ΜΕ ΜΕΤΑΣΧΗΜΑΤΙΣΜΟ ΤΩΝ ΑΝΑΦΕΡΟΜΕΝΩΝ ΣΥΝΤΕΤΑΓΜΕΝΩΝ ΑΠΟ ΗΑΤΤ ΣΕ ΕΓΣΑ '87.

ΥΠΟΜΝΗΜΑ:

- ΠΡΟΤΕΙΝΟΜΕΝΗ ΟΡΙΟΓΡΑΜΜΗ ΧΕΡΣΑΙΑΣ ΖΩΝΗΣ
- ΠΡΟΤΕΙΝΟΜΕΝΗ ΟΡΙΟΓΡΑΜΜΗ ΘΑΛΑΣΣΙΑΣ ΖΩΝΗΣ
- ΟΡΙΟΓΡΑΜΜΗ ΑΙΓΙΑΛΟΥ
- ΟΡΙΟΓΡΑΜΜΗ ΠΑΡΑΛΙΑΣ
- ΑΚΤΟΓΡΑΜΜΗ
- ΚΥΡΙΑ ΙΣΟΒΑΘΗΣ
- ΙΣΟΔΙΑΣΤΑΣΗ 0.50μ

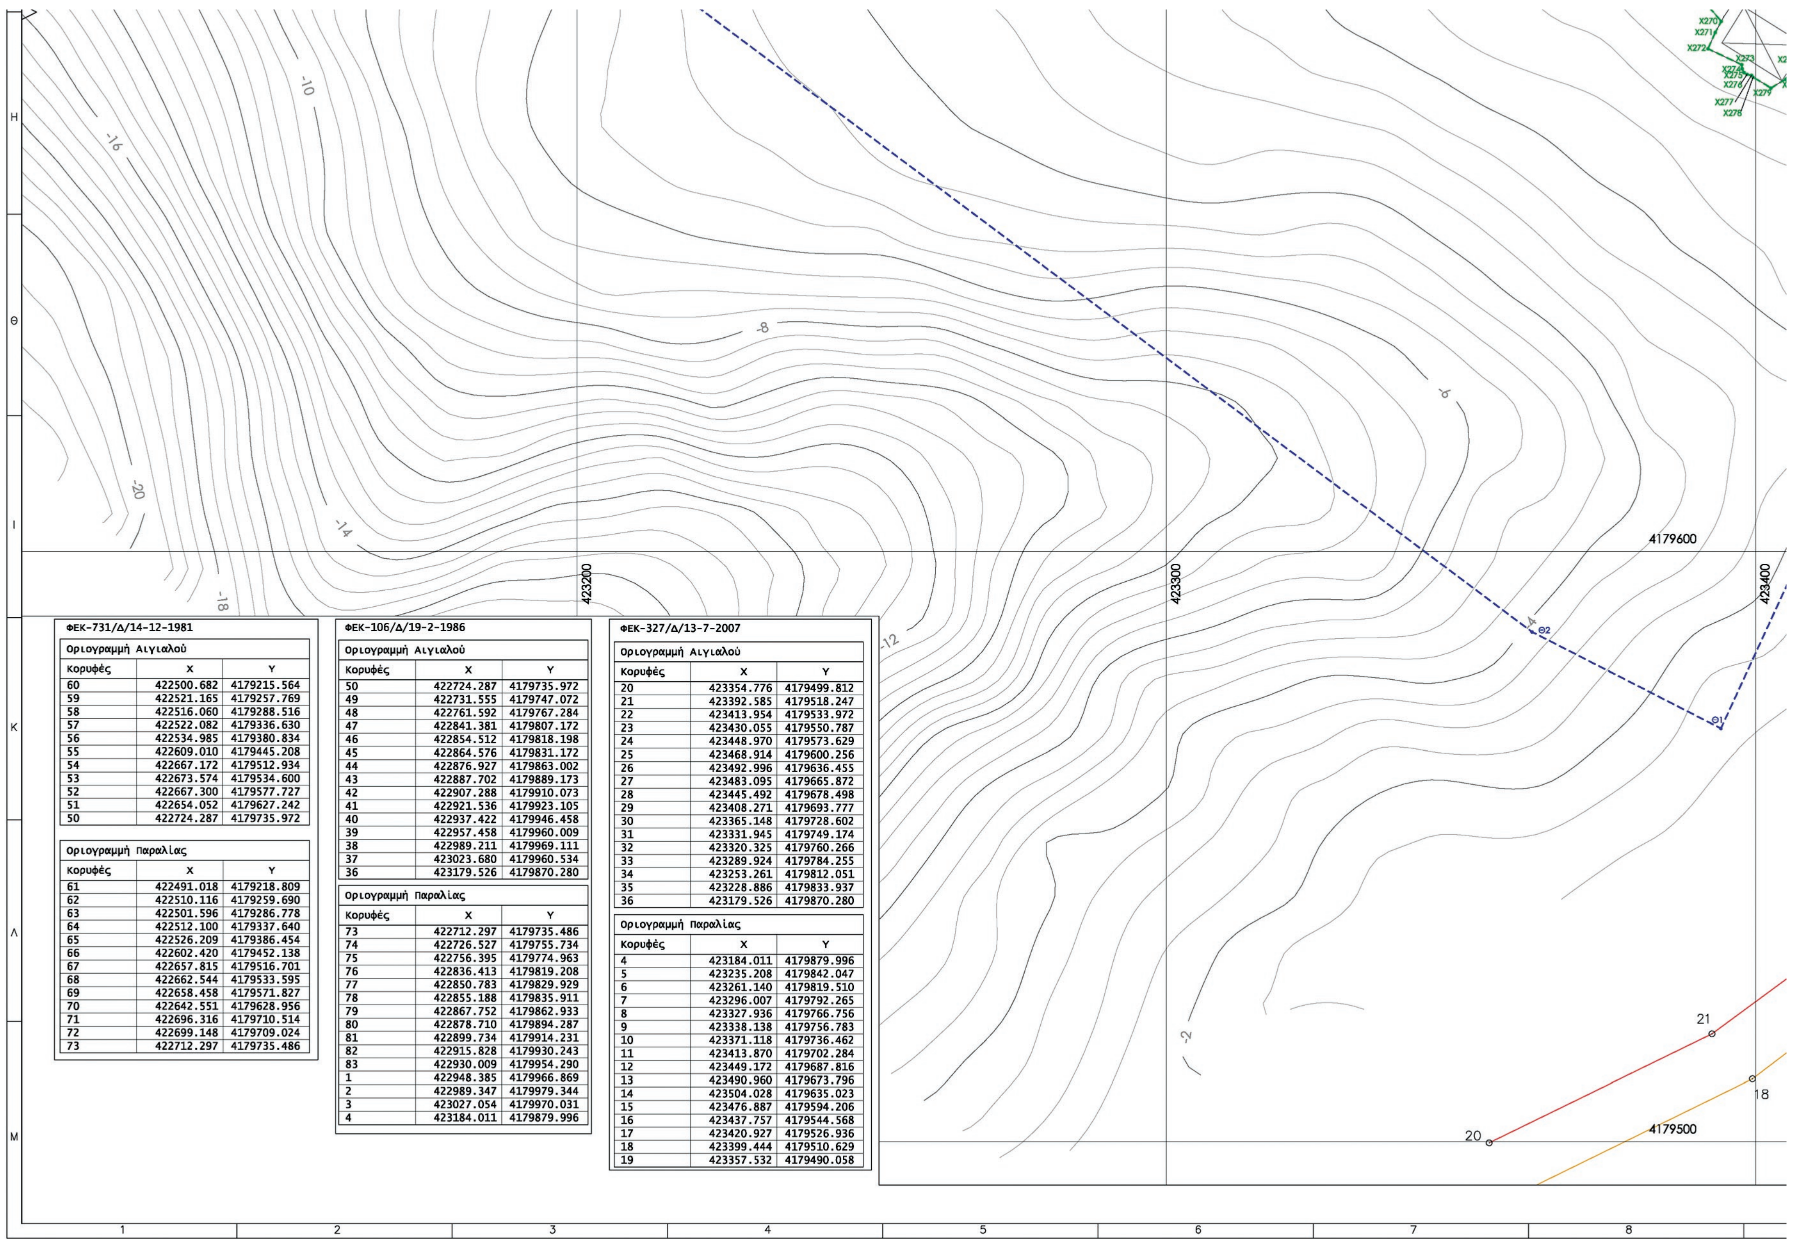

ΦΕΚ-731/Δ/14-12-1981

Οριογραμμή Αιγιαλού		
Κορυφές	X	Y
60	422500.682	4179215.564
59	422521.165	4179257.769
58	422516.060	4179288.516
57	422522.082	4179336.630
56	422534.985	4179380.834
55	422609.010	4179445.208
54	422667.172	4179512.934
53	422673.574	4179534.600
52	422667.300	4179577.727
51	422654.052	4179627.242
50	422724.287	4179735.972

Οριογραμμή Παραλίας		
Κορυφές	X	Y
61	422491.018	4179218.809
62	422510.116	4179259.690
63	422501.596	4179286.778
64	422512.100	4179337.640
65	422526.209	4179386.454
66	422602.420	4179452.138
67	422657.815	4179516.701
68	422662.544	4179533.595
69	422658.458	4179571.827
70	422642.551	4179628.956
71	422696.316	4179710.514
72	422699.148	4179709.024
73	422712.297	4179735.486

ΦΕΚ-106/Δ/19-2-1986


Οριογραμμή Αιγιαλού		
Κορυφές	X	Y
50	422724.287	4179735.972
49	422731.555	4179747.072
48	422761.592	4179767.284
47	422841.381	4179807.172
46	422854.512	4179818.198
45	422864.576	4179831.172
44	422876.927	4179863.002
43	422887.702	4179889.173
42	422907.288	4179910.073
41	422921.536	4179923.105
40	422937.422	4179946.458
39	422957.458	4179960.009
38	422989.211	4179969.111
37	423023.680	4179960.534
36	423179.526	4179870.280

Οριογραμμή Παραλίας		
Κορυφές	X	Y
73	422712.297	4179735.486
74	422726.527	4179755.734
75	422756.395	4179774.963
76	422836.413	4179819.208
77	422850.783	4179829.929
78	422855.188	4179835.911
79	422867.752	4179862.933
80	422878.710	4179894.287
81	422899.734	4179914.231
82	422915.828	4179930.243
83	422930.009	4179954.290
1	422948.385	4179966.869
2	422989.347	4179979.344
3	423027.054	4179970.031
4	423184.011	4179879.996

ΦΕΚ-327/Δ/13-7-2007

Οριογραμμή Αιγιαλού		
Κορυφές	X	Y
20	423354.776	4179499.812
21	423392.585	4179518.247
22	423413.954	4179533.972
23	423430.055	4179550.787
24	423448.970	4179573.629
25	423468.914	4179600.256
26	423492.996	4179636.455
27	423483.095	4179665.872
28	423445.492	4179678.498
29	423408.271	4179693.777
30	423365.148	4179728.602
31	423331.945	4179749.174
32	423320.325	4179760.266
33	423289.924	4179784.255
34	423253.261	4179812.051
35	423228.886	4179833.937
36	423179.526	4179870.280

Οριογραμμή Παραλίας		
Κορυφές	X	Y
4	423184.011	4179879.996
5	423235.208	4179842.047
6	423261.140	4179819.510
7	423296.007	4179792.265
8	423327.936	4179766.756
9	423338.138	4179756.783
10	423371.118	4179736.462
11	423413.870	4179702.284
12	423449.172	4179687.816
13	423490.960	4179673.796
14	423504.028	4179635.023
15	423476.887	4179594.206
16	423437.757	4179544.568
17	423420.927	4179526.936
18	423399.444	4179510.629
19	423357.532	4179490.058

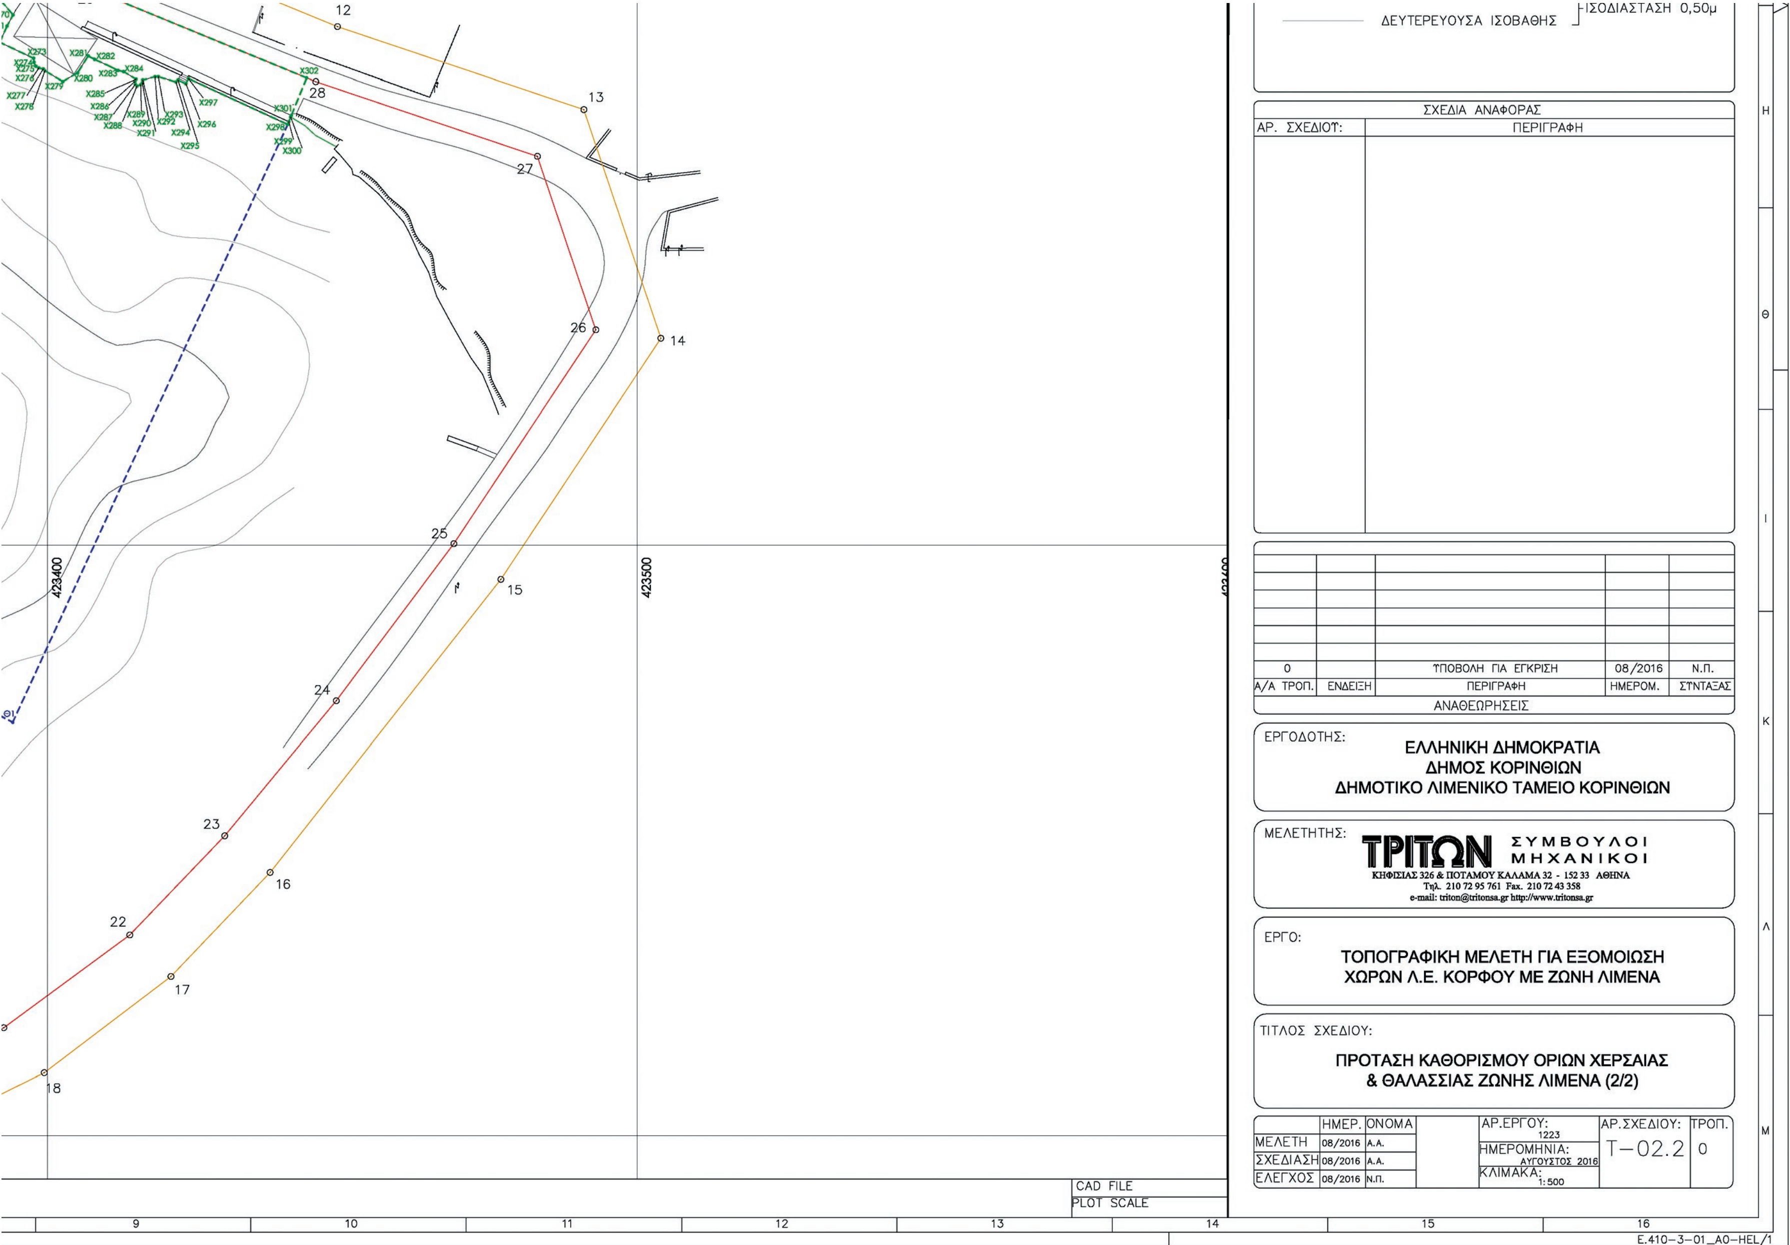

ΔΕΥΤΕΡΕΥΟΥΣΑ ΙΣΟΒΑΘΗΣ
ΙΣΟΔΙΑΣΤΑΣΗ 0,50μ
ΣΧΕΔΙΑ ΑΝΑΦΟΡΑΣ
ΑΡ. ΣΧΕΔΙΟΥ:
ΠΕΡΙΓΡΑΦΗ
0
ΥΠΟΒΟΛΗ ΓΙΑ ΕΓΚΡΙΣΗ
08/2016
Ν.Π.
Α/Α ΤΡΟΠ.
ΕΝΔΕΙΞΗ
ΠΕΡΙΓΡΑΦΗ
ΗΜΕΡΟΜ.
ΣΥΝΤΑΞΑΣ
ΑΝΑΘΕΩΡΗΣΕΙΣ
ΕΡΓΟΔΟΤΗΣ:
ΕΛΛΗΝΙΚΗ ΔΗΜΟΚΡΑΤΙΑ
ΔΗΜΟΣ ΚΟΡΙΝΘΙΩΝ
ΔΗΜΟΤΙΚΟ ΛΙΜΕΝΙΚΟ ΤΑΜΕΙΟ ΚΟΡΙΝΘΙΩΝ
ΜΕΛΕΤΗΤΗΣ:
ΤΡΙΤΩΝ ΣΥΜΒΟΥΛΟΙ ΜΗΧΑΝΙΚΟΙ
ΚΗΦΙΣΙΑΣ 326 & ΠΟΤΑΜΟΥ ΚΑΛΑΜΑ 32 - 152 33 ΑΘΗΝΑ
Τηλ. 210 72 95 761 Fax. 210 72 43 358
e-mail: triton@tritonsa.gr http://www.tritonsa.gr
ΕΡΓΟ:
ΤΟΠΟΓΡΑΦΙΚΗ ΜΕΛΕΤΗ ΓΙΑ ΕΞΟΜΟΙΩΣΗ
ΧΩΡΩΝ Λ.Ε. ΚΟΡΦΟΥ ΜΕ ΖΩΝΗ ΛΙΜΕΝΑ
ΤΙΤΛΟΣ ΣΧΕΔΙΟΥ:
ΠΡΟΤΑΣΗ ΚΑΘΟΡΙΣΜΟΥ ΟΡΙΩΝ ΧΕΡΣΑΙΑΣ
& ΘΑΛΑΣΣΙΑΣ ΖΩΝΗΣ ΛΙΜΕΝΑ (2/2)
ΗΜΕΡ. ΟΝΟΜΑ
ΜΕΛΕΤΗ 08/2016 Α.Α.
ΣΧΕΔΙΑΣΗ 08/2016 Α.Α.
ΕΛΕΓΧΟΣ 08/2016 Ν.Π.
ΑΡ.ΕΡΓΟΥ: 1223
ΗΜΕΡΟΜΗΝΙΑ: ΑΥΓΟΥΣΤΟΣ 2016
ΚΛΙΜΑΚΑ: 1:500
ΑΡ.ΣΧΕΔΙΟΥ: Τ-02.2
ΤΡΟΠ. 0
E.410-3-01_A0-HEL/1
CAD FILE
PLOT SCALE
423400
423500
12
13
14
15
16
17
18
22
23
24
25
26
27
28



ΕΘΝΙΚΟ ΤΥΠΟΓΡΑΦΕΙΟ

Το Εθνικό Τυπογραφείο αποτελεί δημόσια υπηρεσία υπαγόμενη στο Υπουργείο Διοικητικής Ανασυγκρότησης και έχει την ευθύνη τόσο για τη σύνταξη, διαχείριση, εκτύπωση και κυκλοφορία των Φύλλων της Εφημερίδας της Κυβερνήσεως (ΦΕΚ), όσο και για την κάλυψη των εκτυπωτικών - εκδοτικών αναγκών του δημοσίου και του ευρύτερου δημόσιου τομέα (ν. 3469/2006/Α΄ 131 και π.δ. 29/2018/Α΄58).

1. ΦΥΛΛΟ ΤΗΣ ΕΦΗΜΕΡΙΔΑΣ ΤΗΣ ΚΥΒΕΡΝΗΣΕΩΣ (ΦΕΚ)

• Τα **ΦΕΚ σε ηλεκτρονική μορφή** διατίθενται δωρεάν στο **www.et.gr**, την επίσημη ιστοσελίδα του Εθνικού Τυπογραφείου. Όσα ΦΕΚ δεν έχουν ψηφιοποιηθεί και καταχωριστεί στην ανωτέρω ιστοσελίδα, ψηφιοποιούνται και αποστέλλονται επίσης δωρεάν με την υποβολή αίτησης, για την οποία αρκεί η συμπλήρωση των αναγκαίων στοιχείων σε ειδική φόρμα στον ιστότοπο www.et.gr.

• Τα **ΦΕΚ σε έντυπη μορφή** διατίθενται σε μεμονωμένα φύλλα είτε απευθείας από το Τμήμα Πωλήσεων και Συνδρομητών, είτε ταχυδρομικά με την αποστολή αιτήματος παραγγελίας μέσω των ΚΕΠ, είτε με ετήσια συνδρομή μέσω του Τμήματος Πωλήσεων και Συνδρομητών. Το κόστος ενός ασπρόμαυρου ΦΕΚ από 1 έως 16 σελίδες είναι 1,00 €, αλλά για κάθε επιπλέον οκτασέλιδο (ή μέρος αυτού) προσαυξάνεται κατά 0,20 €. Το κόστος ενός έγχρωμου ΦΕΚ από 1 έως 16 σελίδες είναι 1,50 €, αλλά για κάθε επιπλέον οκτασέλιδο (ή μέρος αυτού) προσαυξάνεται κατά 0,30 €. Το τεύχος Α.Σ.Ε.Π. διατίθεται δωρεάν.

• **Τρόποι αποστολής κειμένων προς δημοσίευση:**

Α. Τα κείμενα προς δημοσίευση στο ΦΕΚ, από τις υπηρεσίες και τους φορείς του δημοσίου, αποστέλλονται ηλεκτρονικά στη διεύθυνση **webmaster.et@et.gr** με χρήση προηγμένης ψηφιακής υπογραφής και χρονοσήμανσης.

Β. Κατ' εξαίρεση, όσοι πολίτες δεν διαθέτουν προηγμένη ψηφιακή υπογραφή μπορούν είτε να αποστέλλουν ταχυδρομικά, είτε να καταθέτουν με εκπρόσωπό τους κείμενα προς δημοσίευση εκτυπωμένα σε χαρτί στο Τμήμα Παραλαβής και Καταχώρισης Δημοσιευμάτων.

• Πληροφορίες, σχετικά με την αποστολή/κατάθεση εγγράφων προς δημοσίευση, την ημερήσια κυκλοφορία των Φ.Ε.Κ., με την πώληση των τευχών και με τους ισχύοντες τιμοκαταλόγους για όλες τις υπηρεσίες μας, περιλαμβάνονται στον ιστότοπο (www.et.gr). Επίσης μέσω του ιστότοπου δίδονται πληροφορίες σχετικά με την πορεία δημοσίευσης των εγγράφων, με βάση τον Κωδικό Αριθμό Δημοσιεύματος (ΚΑΔ). Πρόκειται για τον αριθμό που εκδίδει το Εθνικό Τυπογραφείο για όλα τα κείμενα που πληρούν τις προϋποθέσεις δημοσίευσης.

2. ΕΚΤΥΠΩΤΙΚΕΣ - ΕΚΔΟΤΙΚΕΣ ΑΝΑΓΚΕΣ ΤΟΥ ΔΗΜΟΣΙΟΥ

Το Εθνικό Τυπογραφείο ανταποκρινόμενο σε αιτήματα υπηρεσιών και φορέων του δημοσίου αναλαμβάνει να σχεδιάσει και να εκτυπώσει έντυπα, φυλλάδια, βιβλία, αφίσες, μπλοκ, μηχανογραφικά έντυπα, φακέλους για κάθε χρήση, κ.ά.

Επίσης σχεδιάζει ψηφιακές εκδόσεις, λογότυπα και παράγει οπτικοακουστικό υλικό.

Ταχυδρομική Διεύθυνση: Καποδιστρίου 34, τ.κ. 10432, Αθήνα

ΤΗΛΕΦΩΝΙΚΟ ΚΕΝΤΡΟ: 210 5279000 - fax: 210 5279054

ΕΞΥΠΗΡΕΤΗΣΗ ΚΟΙΝΟΥ

Πωλήσεις - Συνδρομές: (Ισόγειο, τηλ. 210 5279178 - 180)

Πληροφορίες: (Ισόγειο, Γρ. 3 και τηλεφ. κέντρο 210 5279000)

Παραλαβή Δημ. Ύλης: (Ισόγειο, τηλ. 210 5279167, 210 5279139)

Ωράριο για το κοινό: Δευτέρα ως Παρασκευή: 8:00 - 13:30

Ιστότοπος: **www.et.gr**

Πληροφορίες σχετικά με την λειτουργία του ιστότοπου: **helpdesk.et@et.gr**

Αποστολή ψηφιακά υπογεγραμμένων εγγράφων προς δημοσίευση στο ΦΕΚ: **webmaster.et@et.gr**

Πληροφορίες για γενικό πρωτόκολλο και αλληλογραφία: **grammateia@et.gr**

Πείτε μας τη γνώμη σας,

για να βελτιώσουμε τις υπηρεσίες μας, συμπληρώνοντας την ειδική φόρμα στον ιστότοπό μας.

